

Temat: BUDOWA STACJI UZDATNIANIA WODY WRAZ Z PRZYŁĄCZMI
NA TERENIE ZOL PRZY UL. MEHOFFERA 72/74 W WARSZAWIE

Rozdzielnica zasilająco–sterująca technologii SUW
RZS


Data opracowania: grudzień 2019 r

Projektant: mgr inż. Mariusz Giera upr. bud. w spec. b/o WKP/0241/P00E/15


Opracował: mgr inż. Marcin Stachowski


AE Projekt
Marcin Foterek
64–113 Osieczna
Wojnowice 36E
NIP: 697–221–56–42




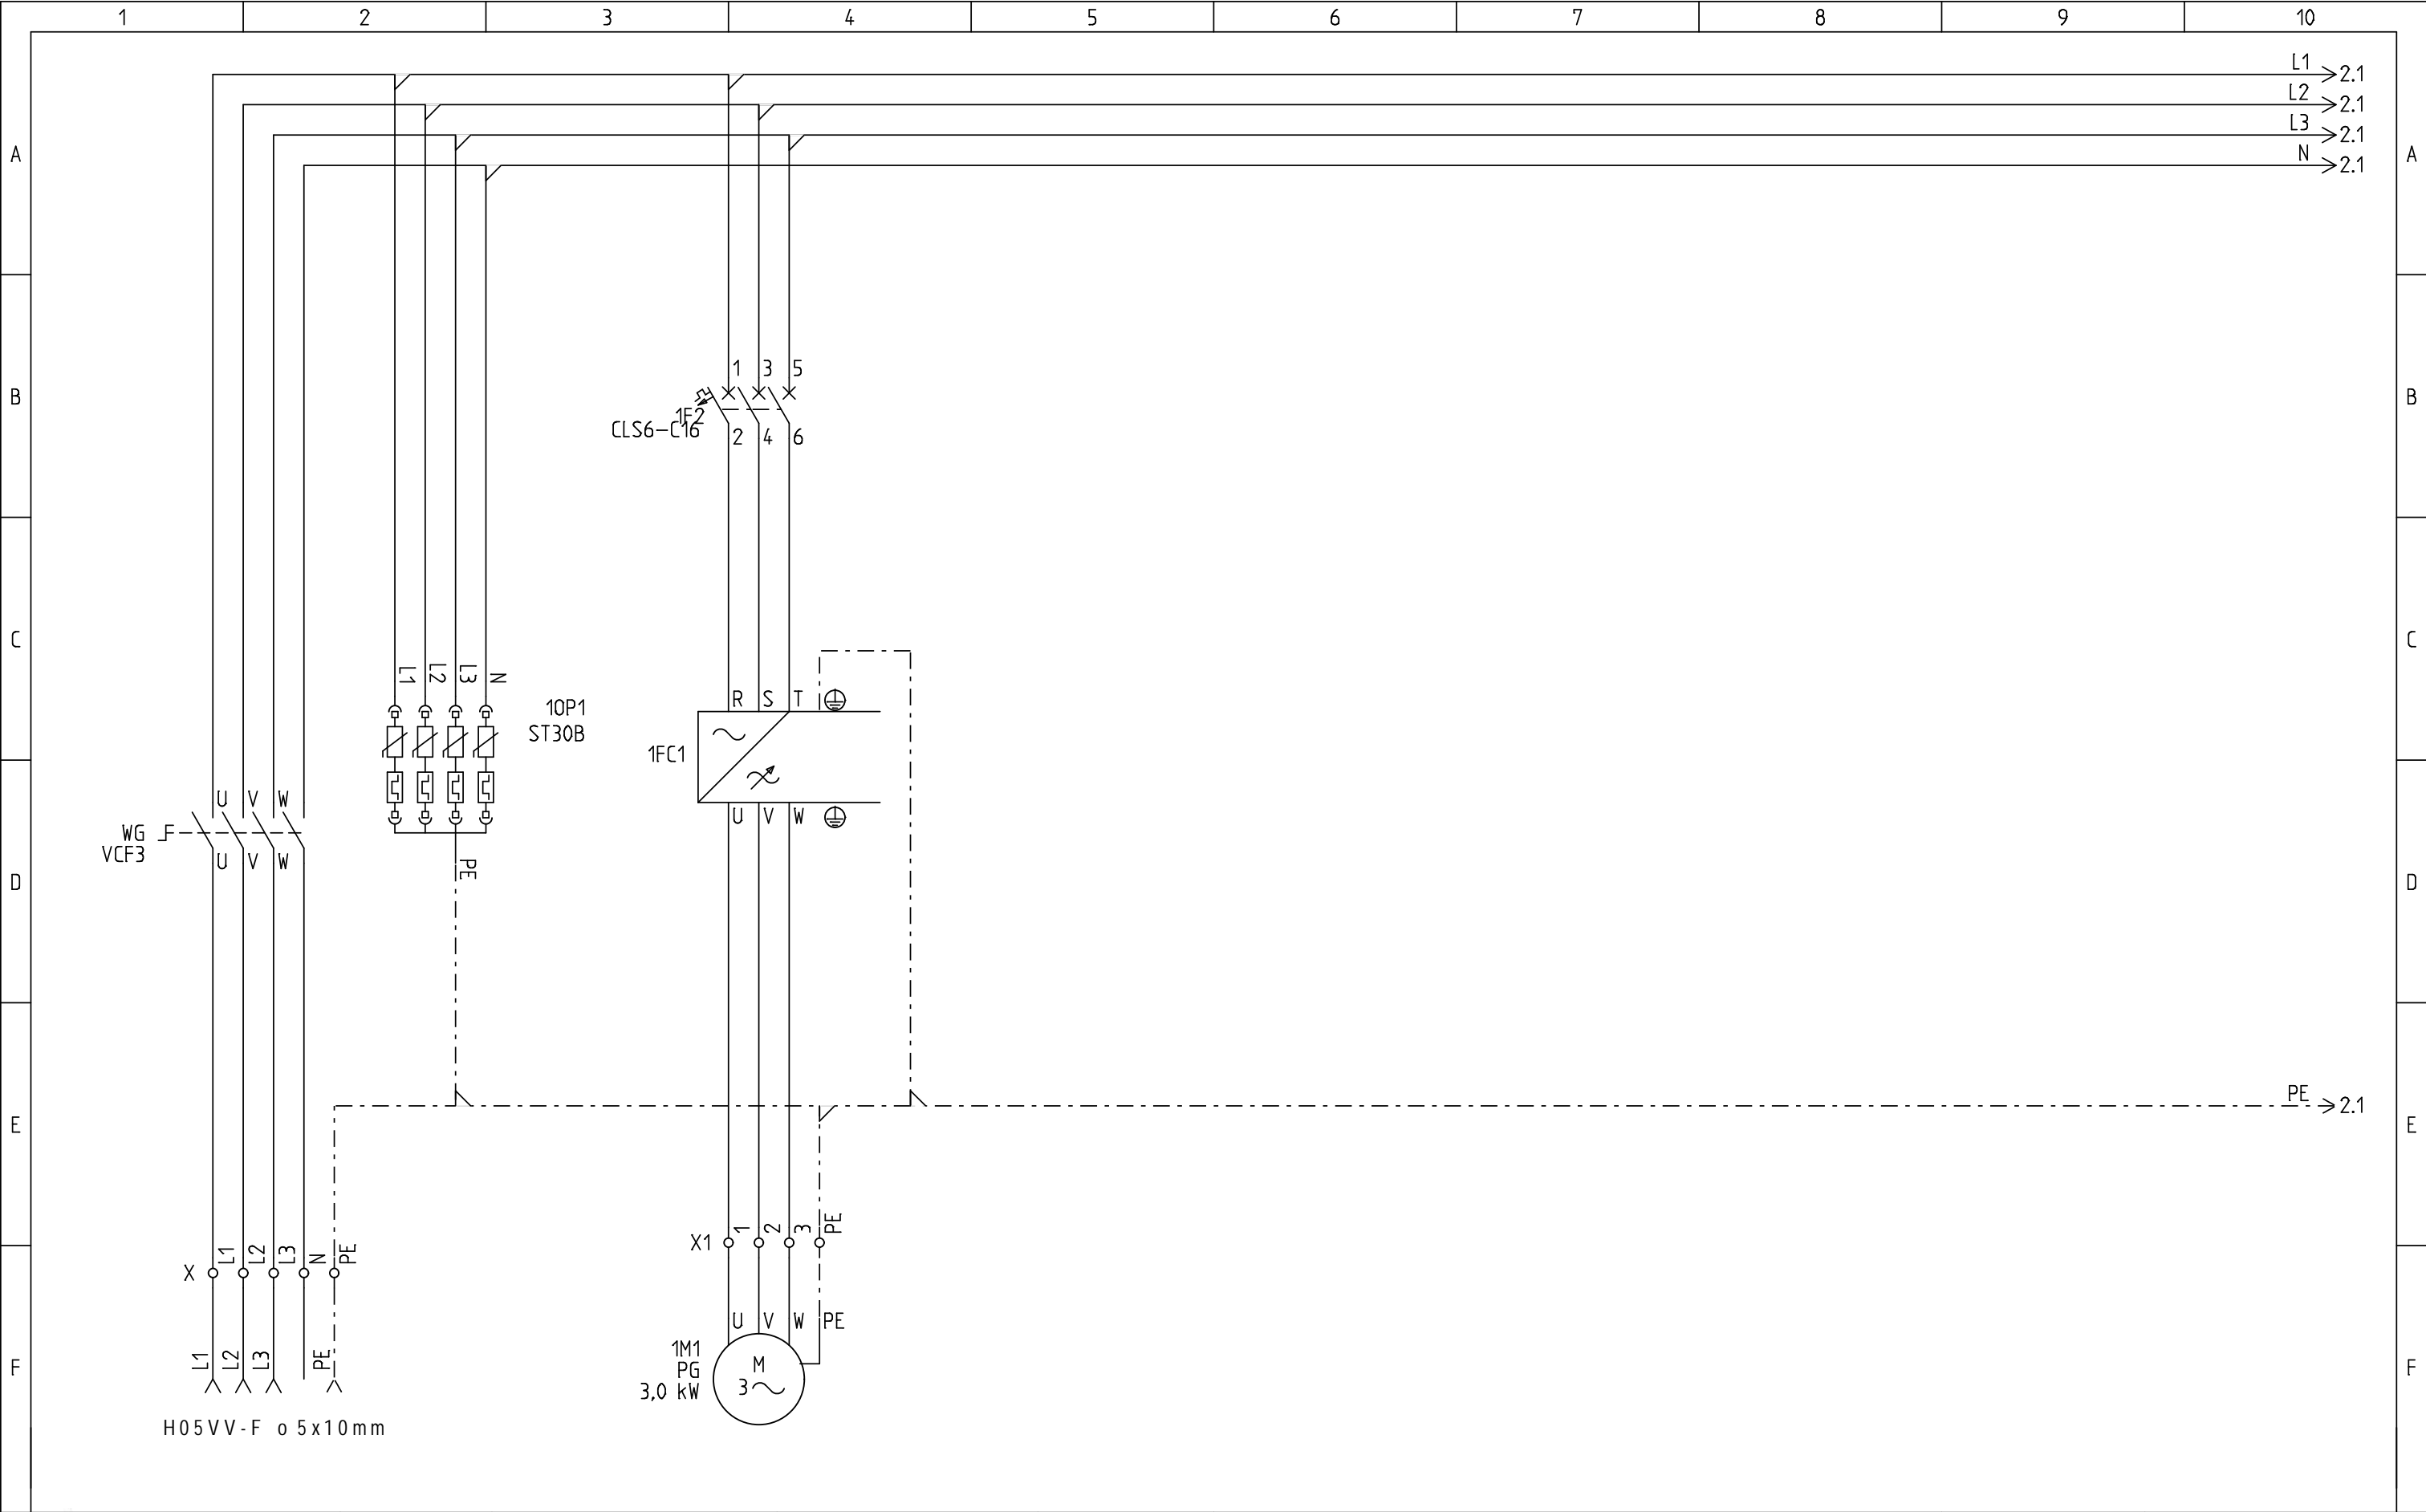


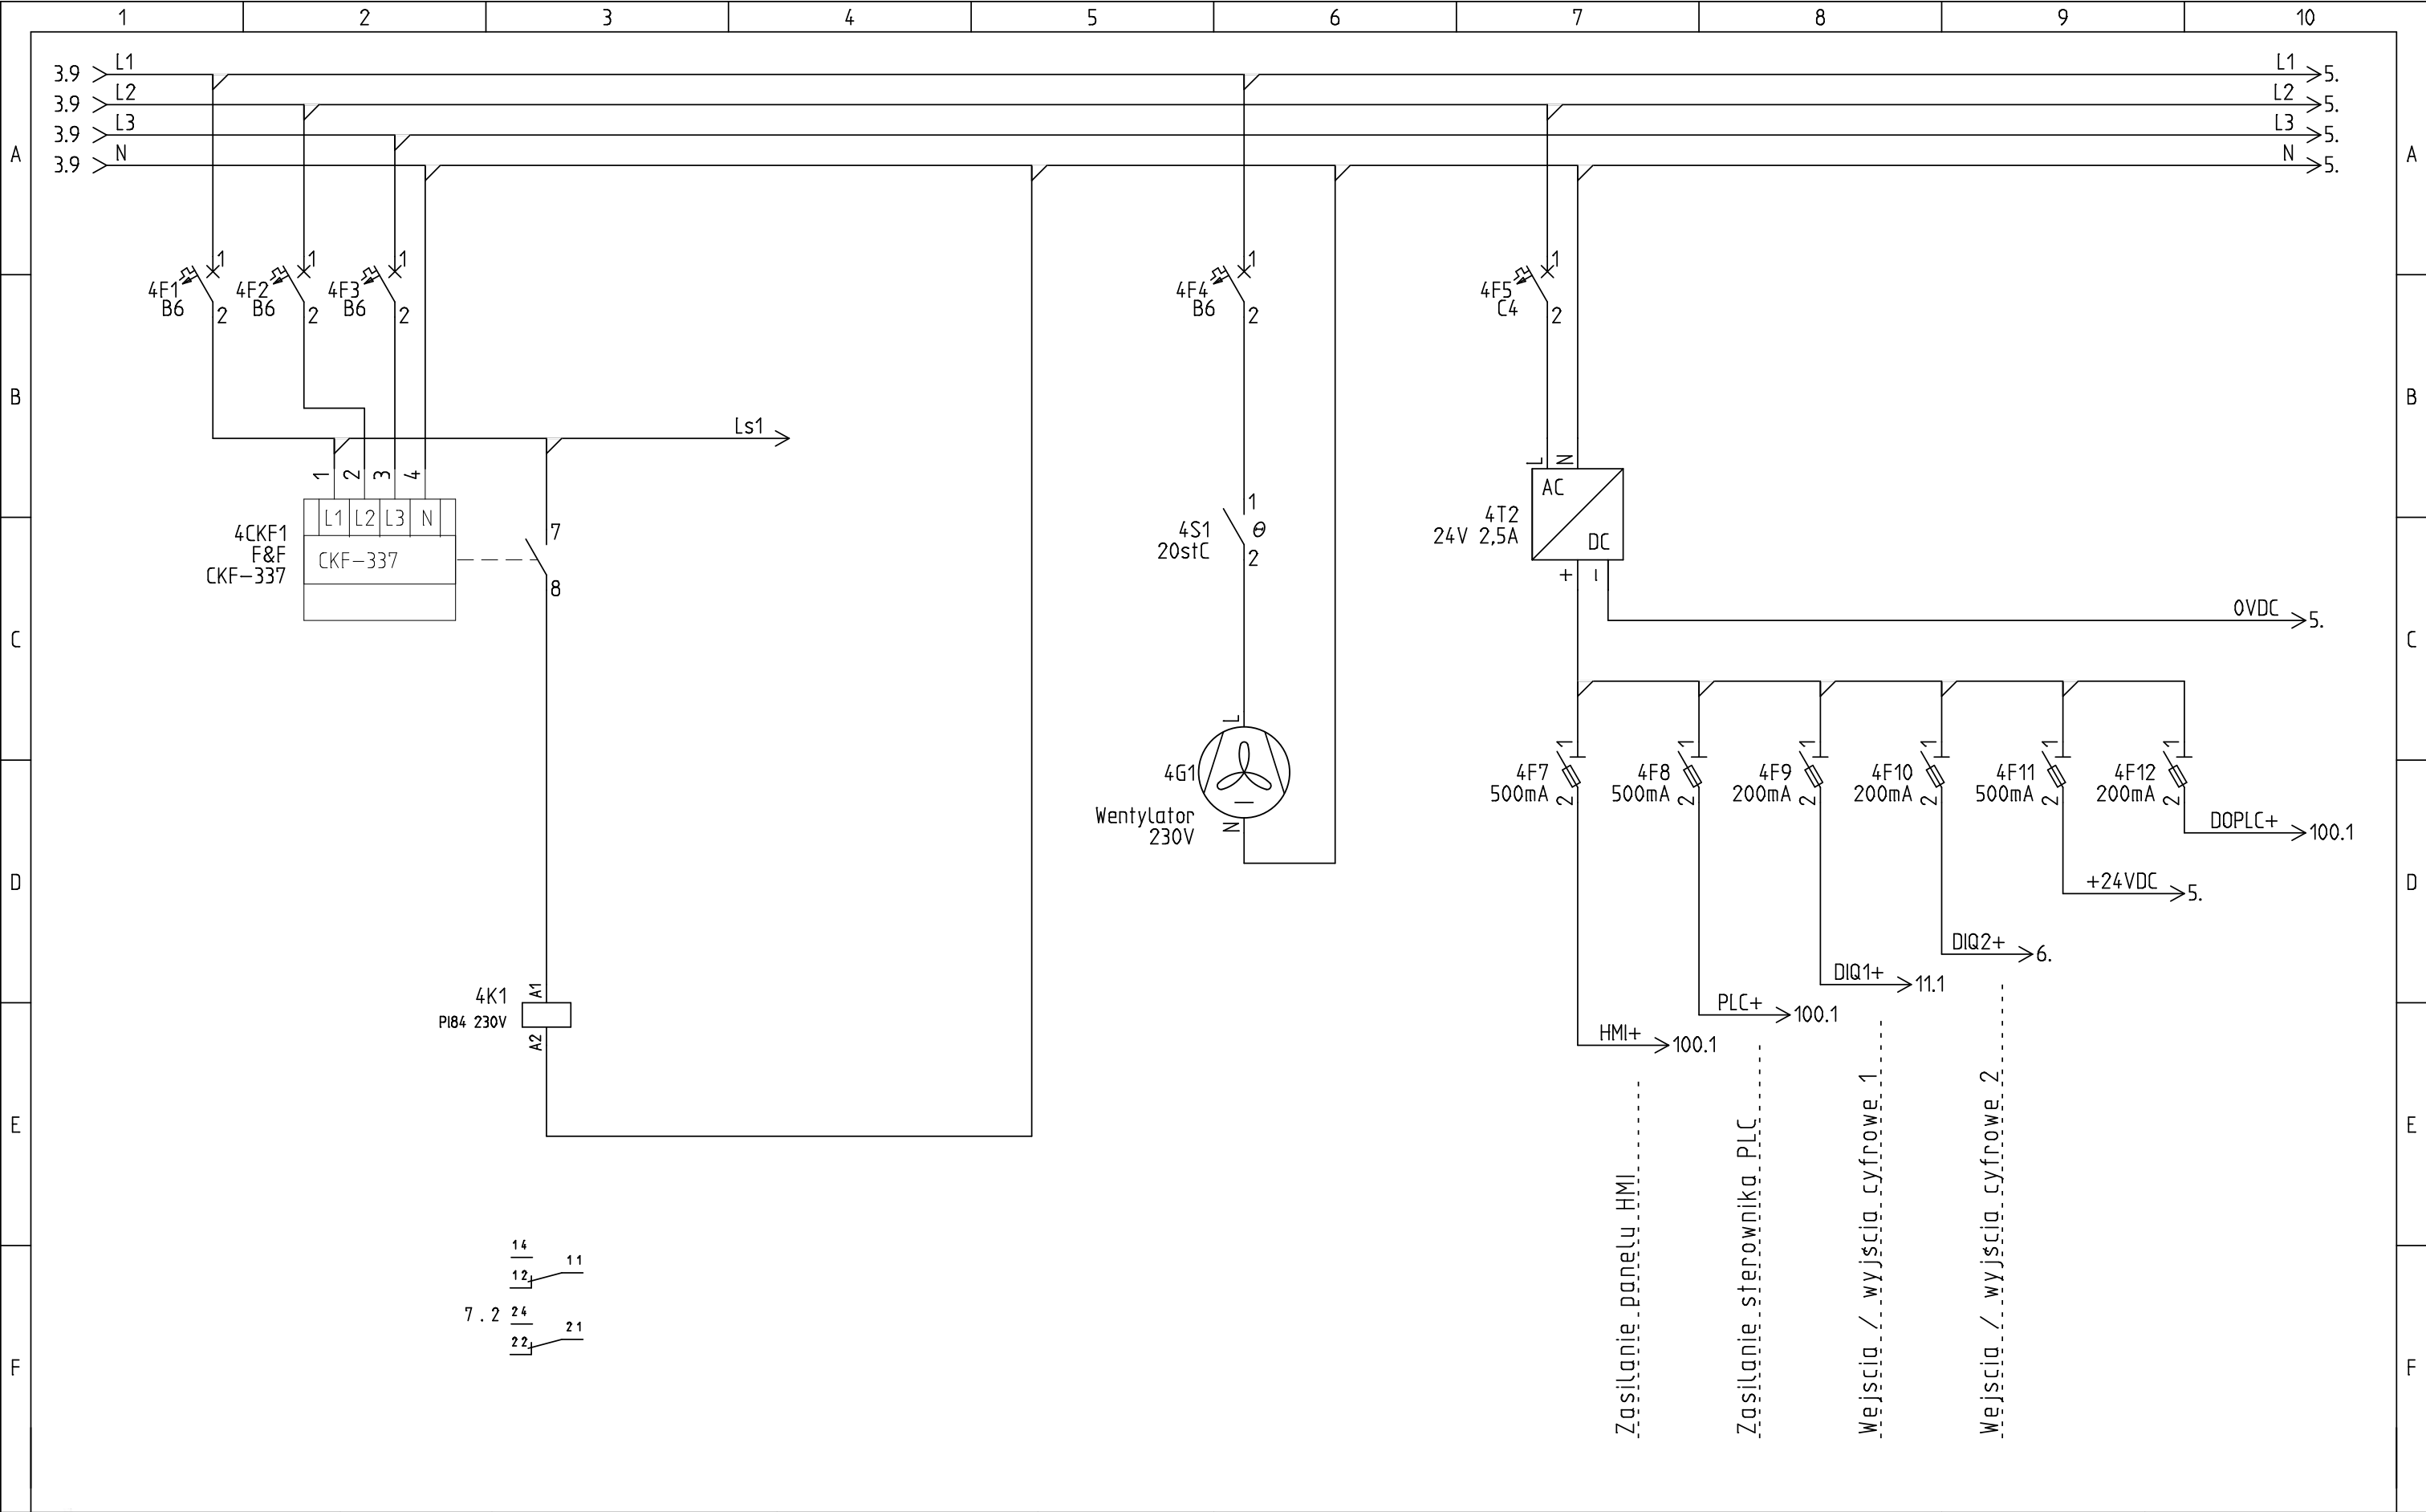
Funkcja	Imię i Nazwisko	Nr uprawnień	Podpis	Obiekt: SUW Mechoffera	Data modyfikacji	Numer schematu 1
Projektant	mgr inż. Mariusz Giera	WKP/0241/POOE/15		Inwestor:		
Opracował	mgr inż. Marcin Stachowski			Tytuł: RZS - Zasilanie 1		
Sprawdzający						Liczba schematów 13

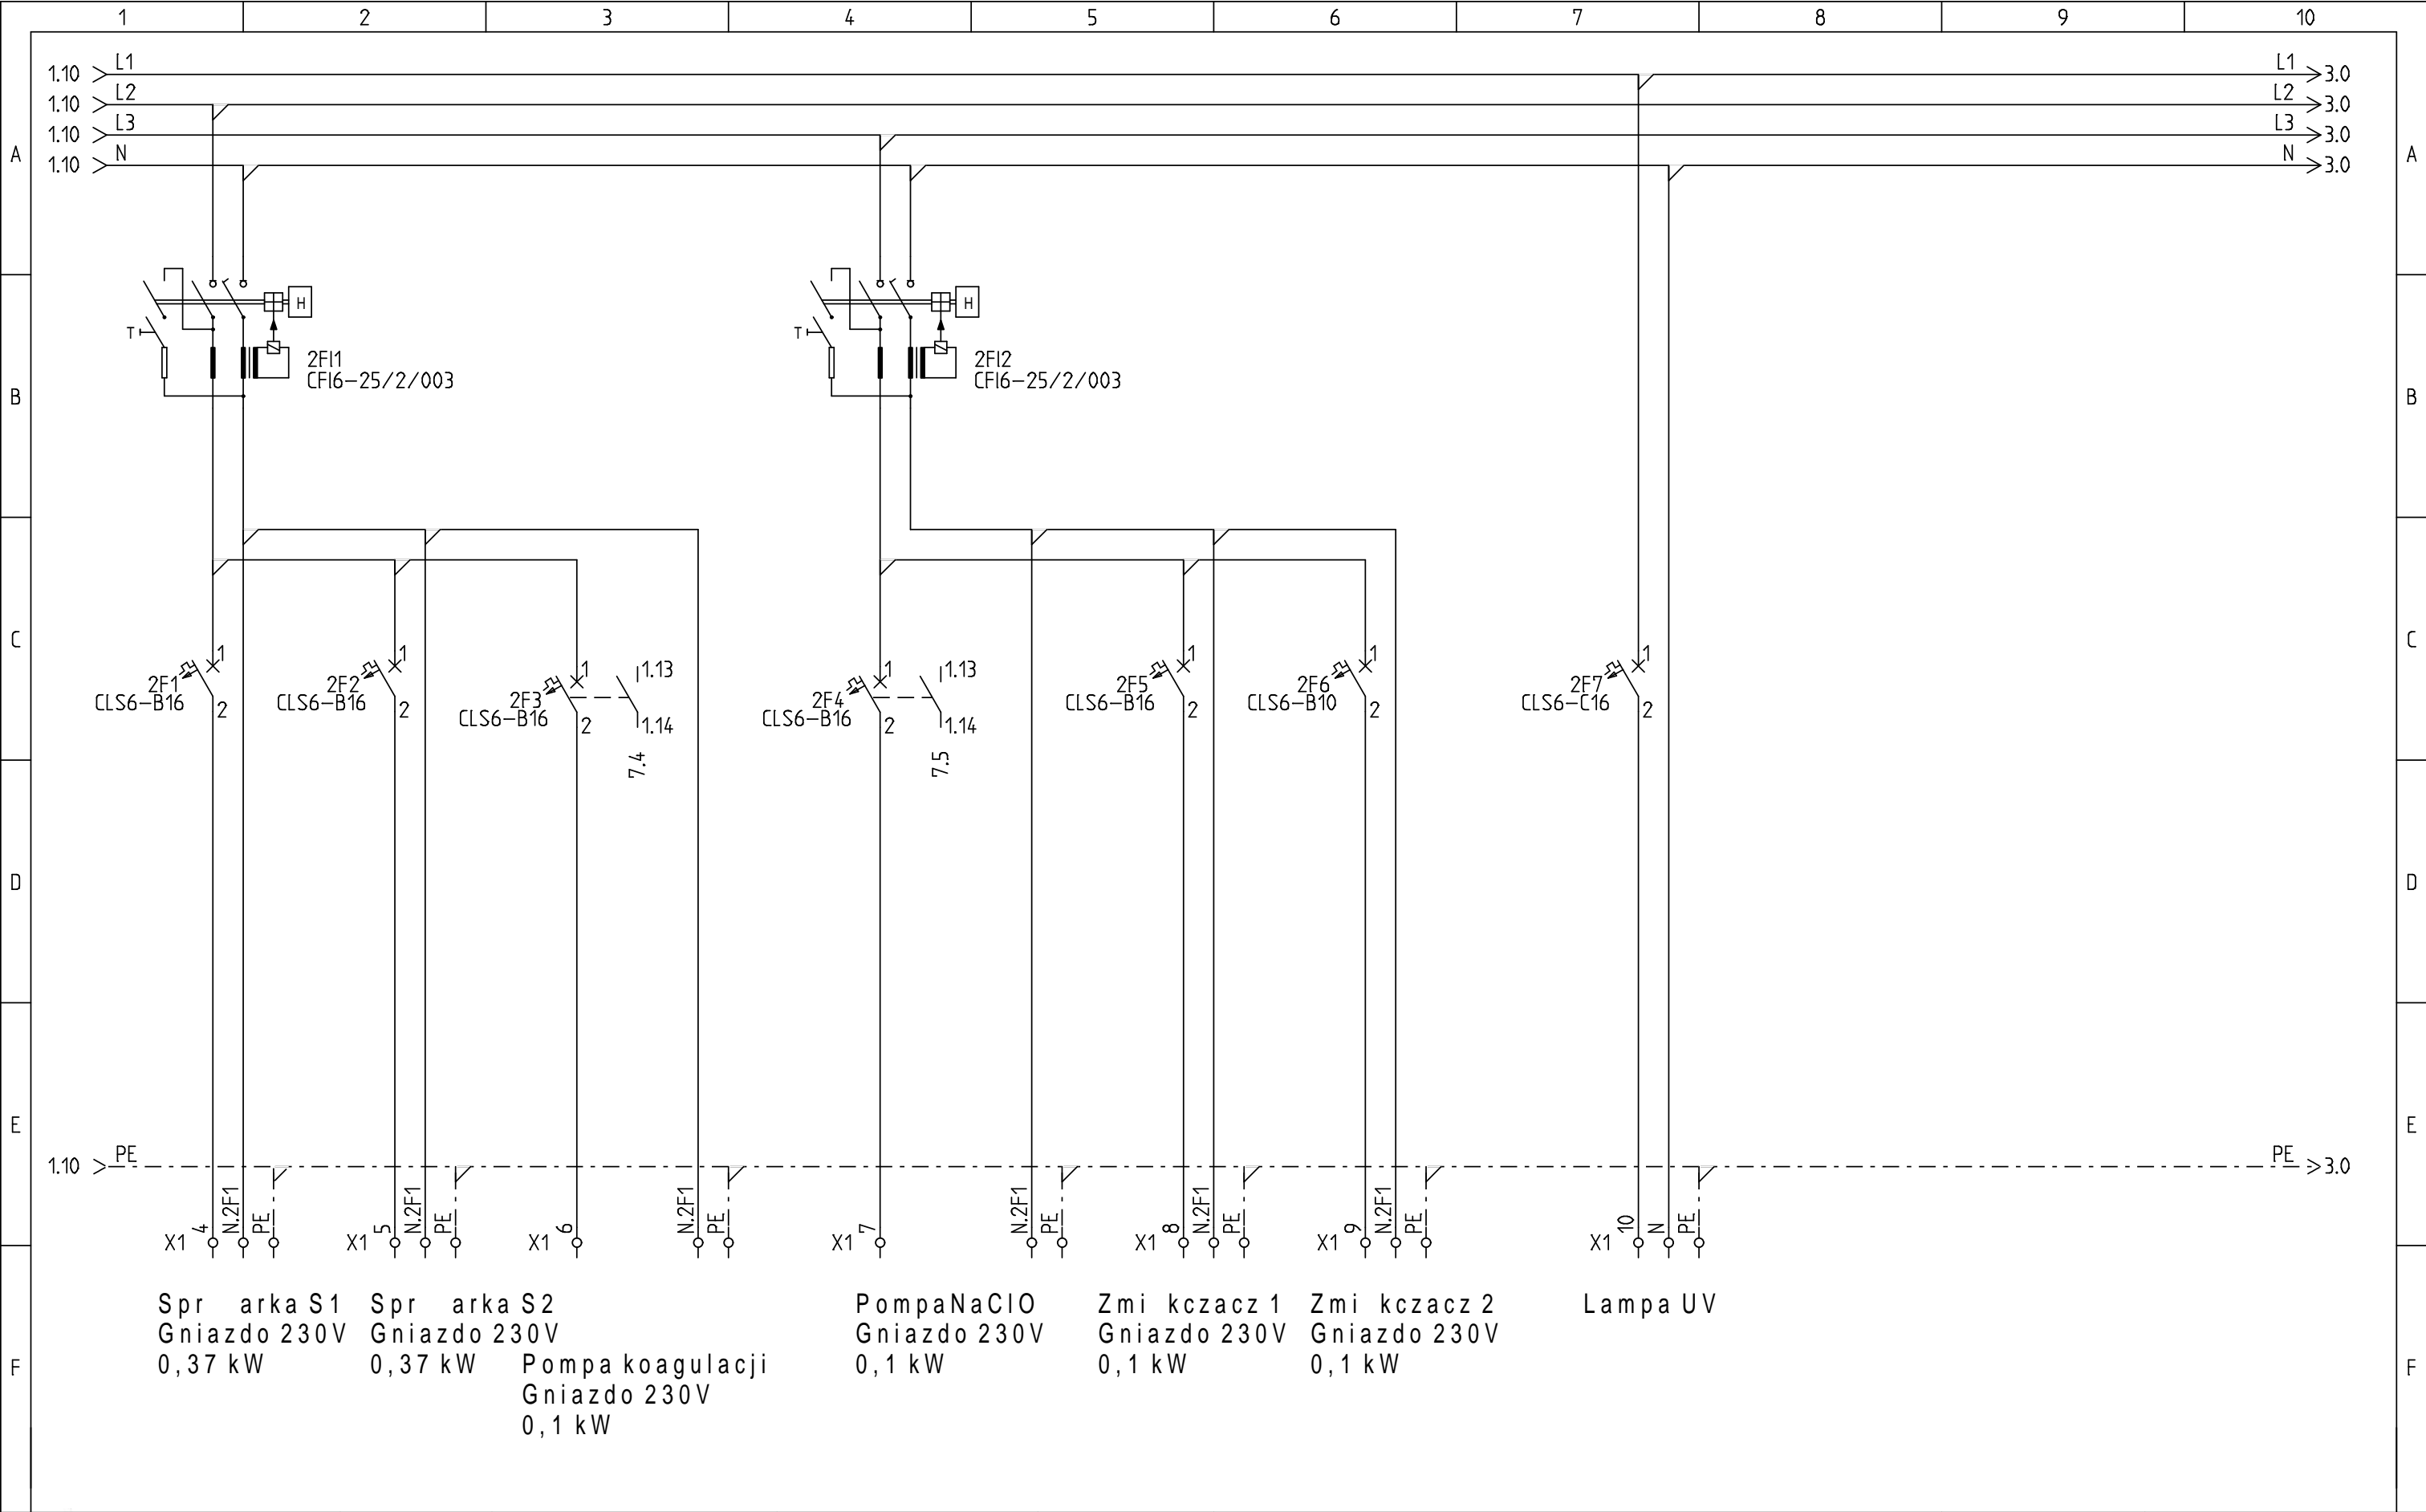


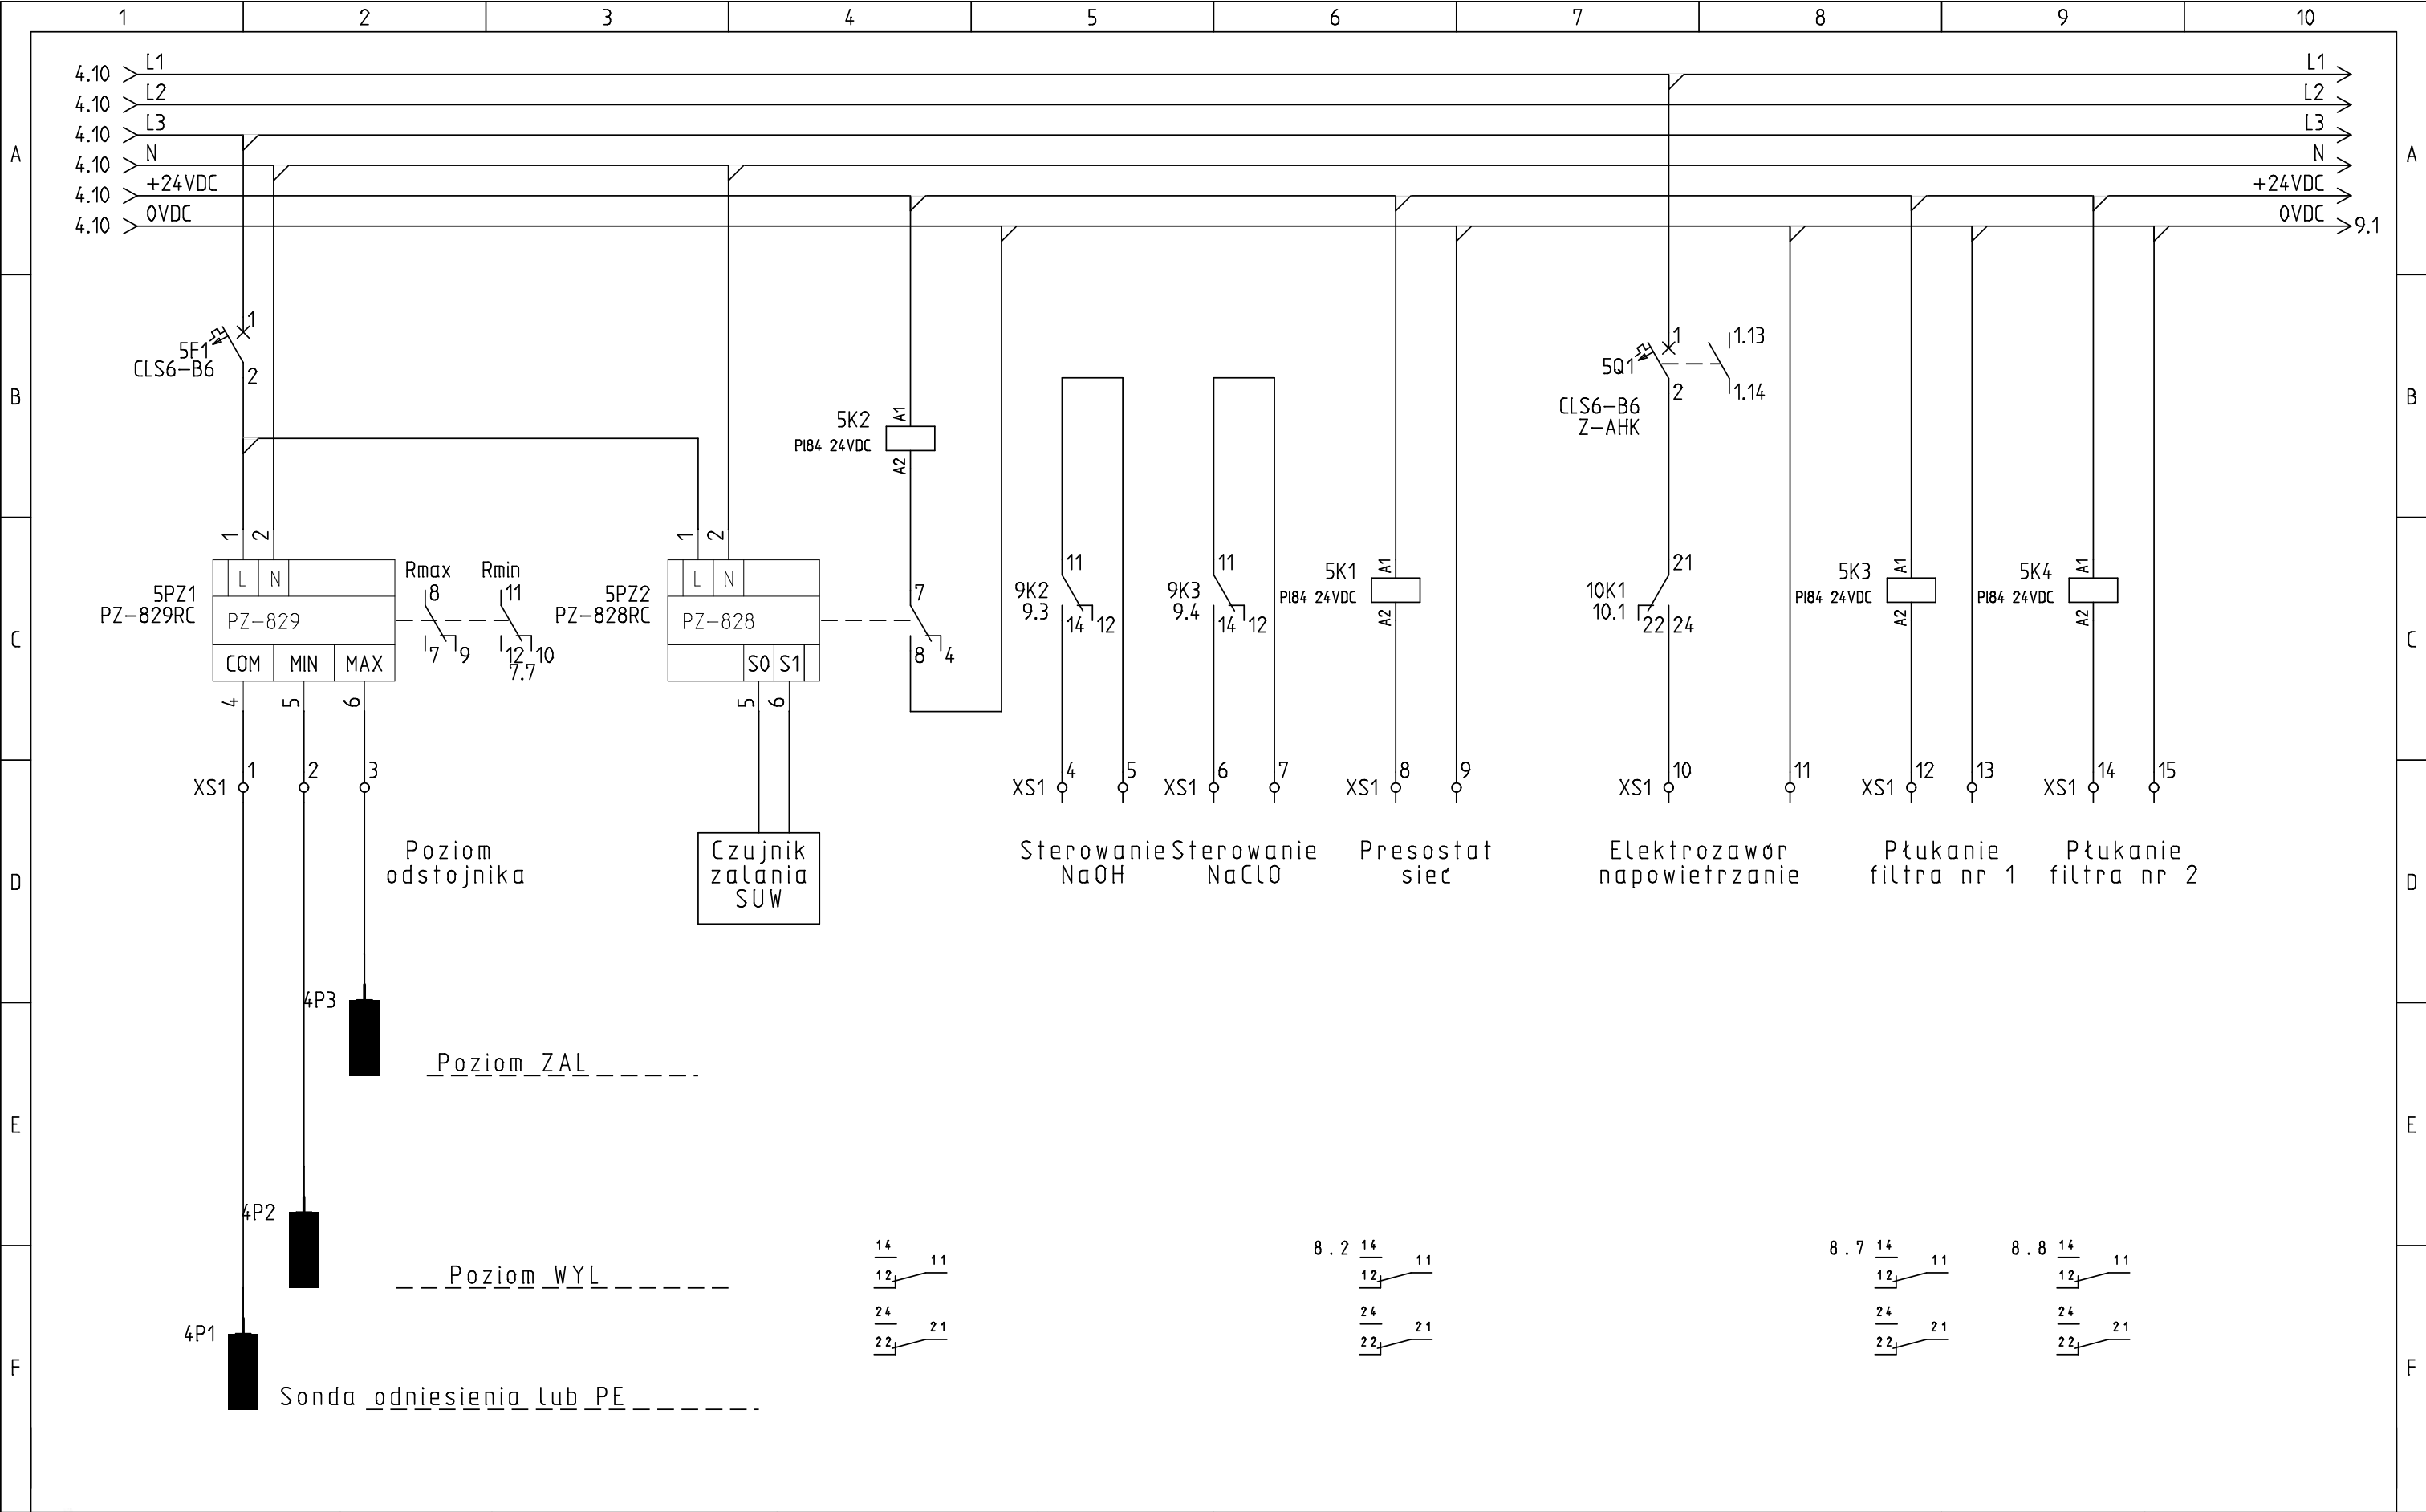
	Funkcja	Imi Nazwisko	Nr uprawnie	Podpis	Obiekt: SUW Mechoffera	Data modyfikacji	Numer schematu 2
	Projektant	mgr in . Mariusz Giera	WKP/0241/POOE/15		Inwestor:		
	Opracowal	mgr in . Marcin Stachowski			Tytuł: RZS - Zasilanie 2		Liczba schematów 13
	Sprawdzajacy						

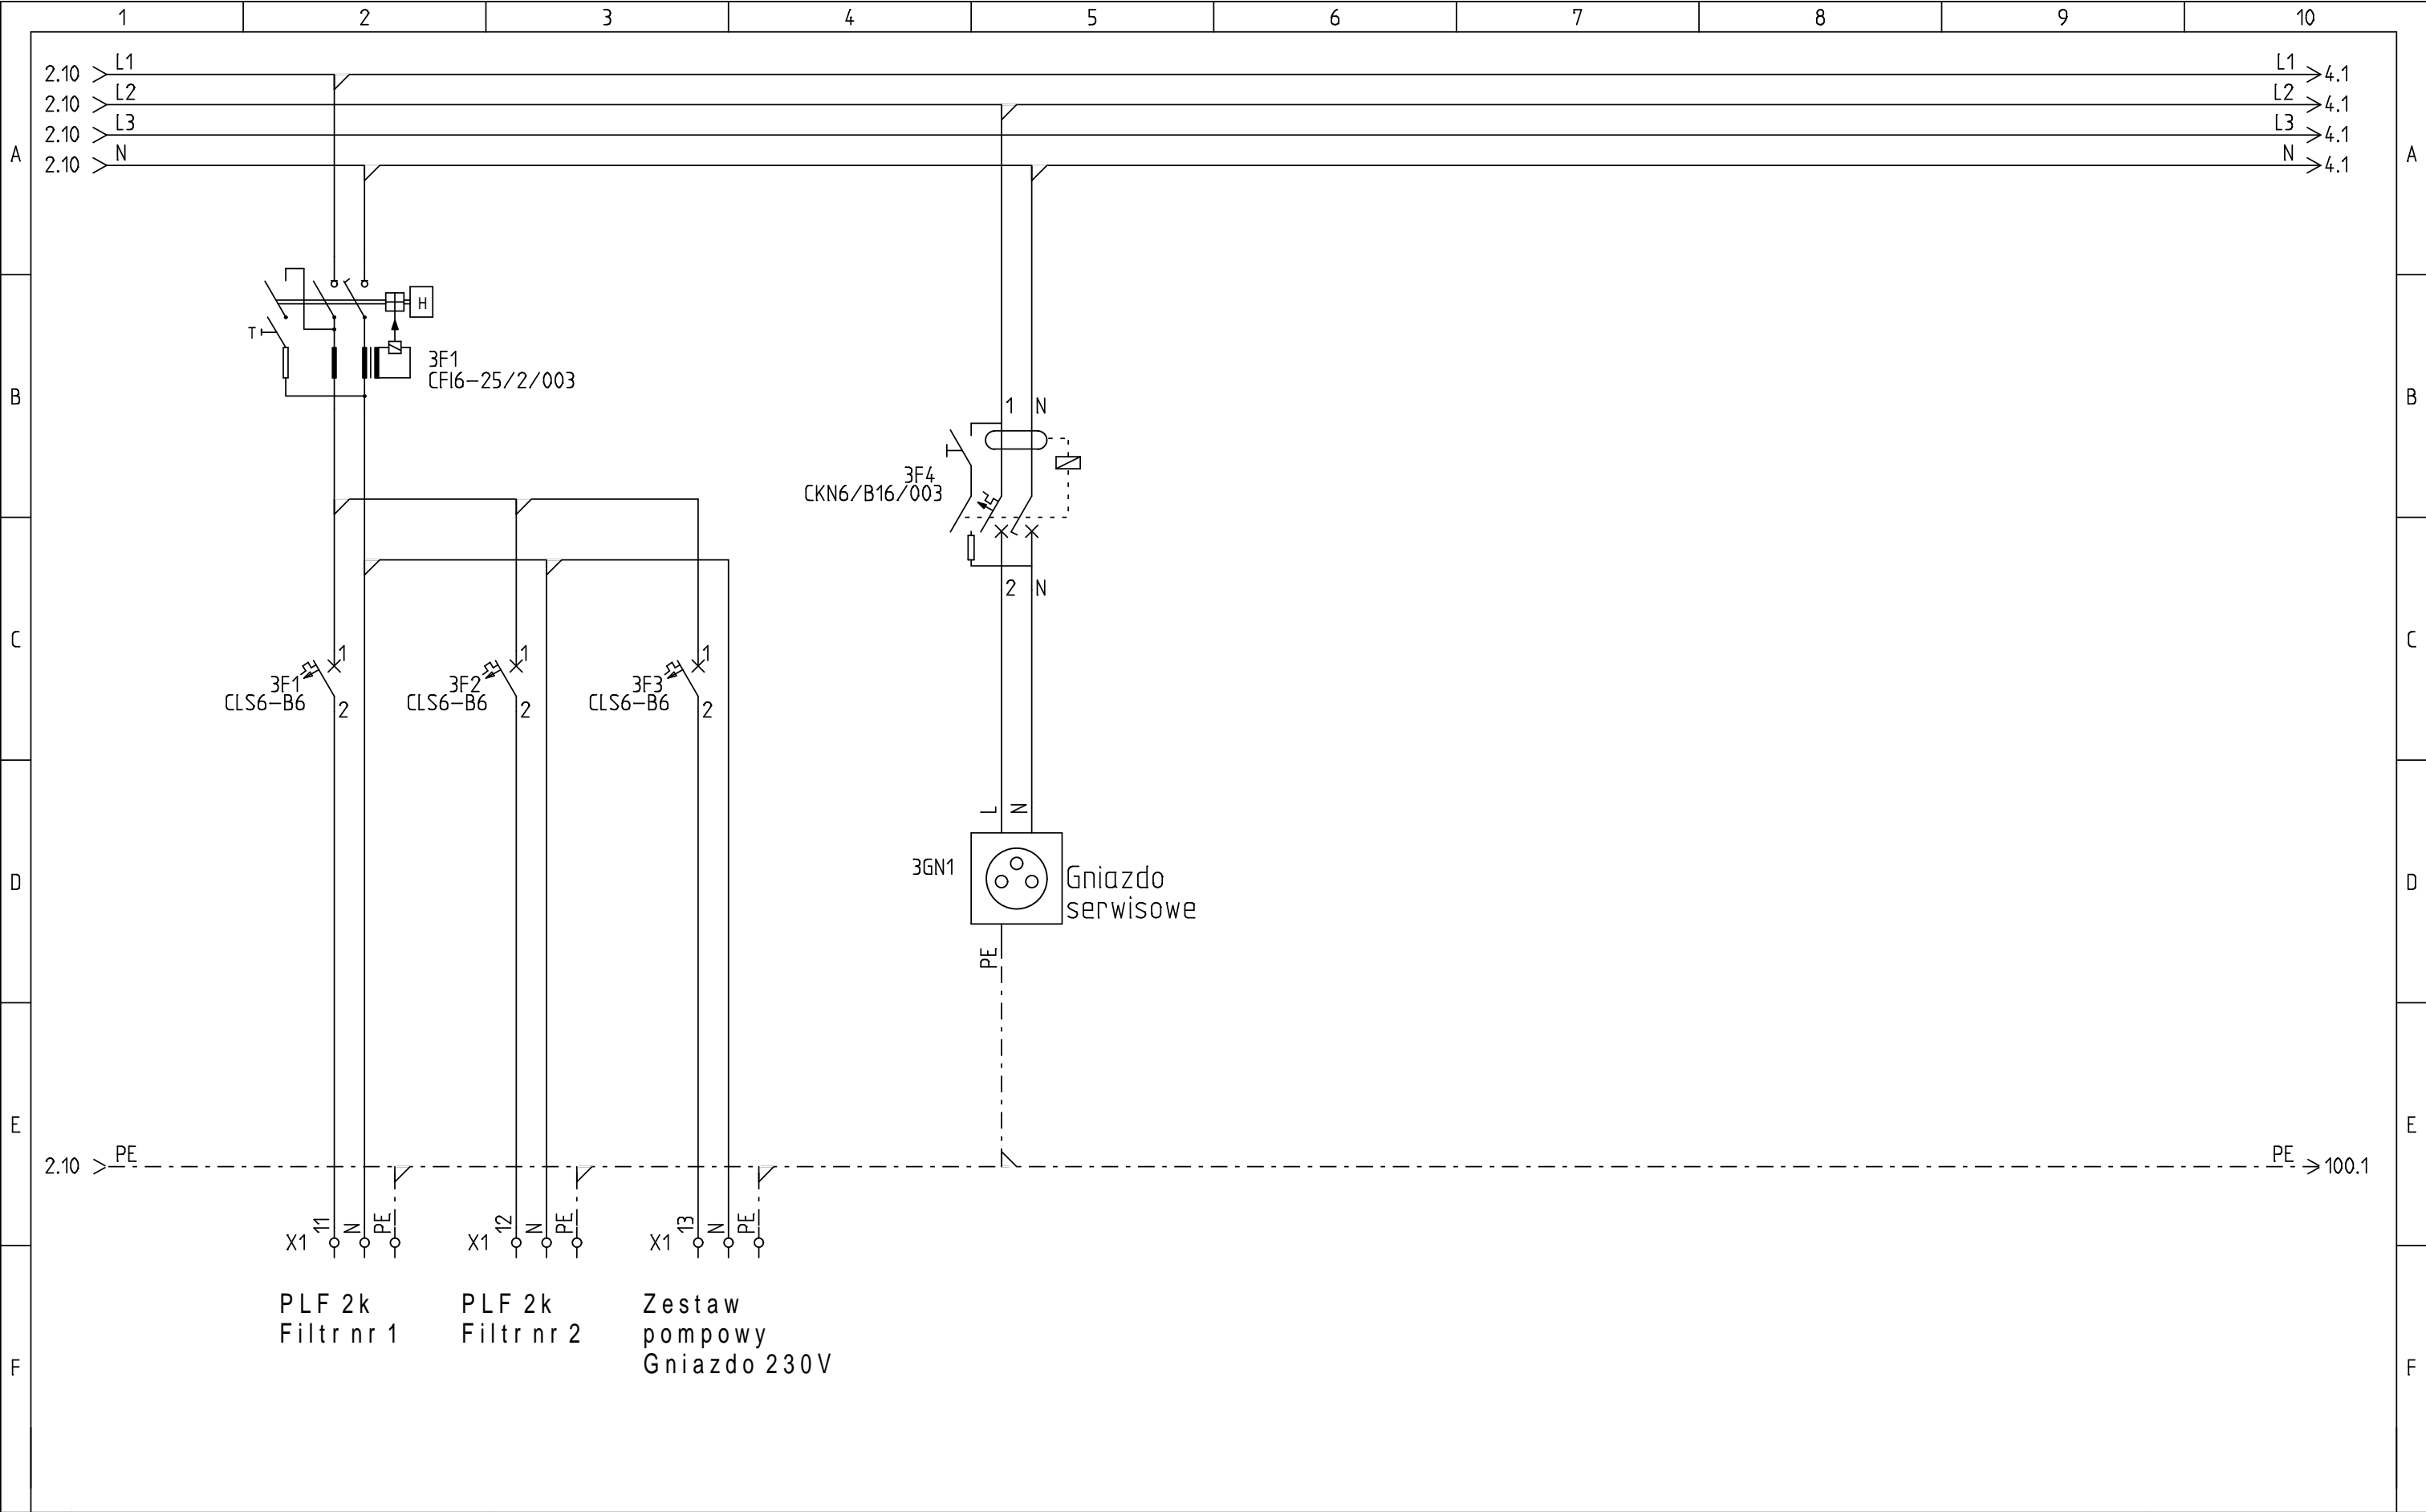


	Funkcja	Imię i Nazwisko	Nr uprawnień	Podpis	Obiekt: SUW Mechoffera	Data modyfikacji	Numer schematu 3
	Projektant	mgr inż. Mariusz Giera	WKP/0241/POOE/15		Inwestor:		
	Opracował	mgr inż. Marcin Stachowski			Tytuł: RZS - Zasilanie 3		Liczba schematów 13
	Sprawdzający						





	Funkcja	Imi Nazwisko	Nr uprawnie	Podpis	Obiekt: SUW Mechoffera	Data modyfikacji	Numer schematu 4
	Projektant	mgr in . Mariusz Giera	WKP/0241/POOE/15		Inwestor:		
	Opracowal	mgr in . Marcin Stachowski			Tytuł: RZS - Obwody sterownicze 1		Liczba schematów 13
	Sprawdzajacy						

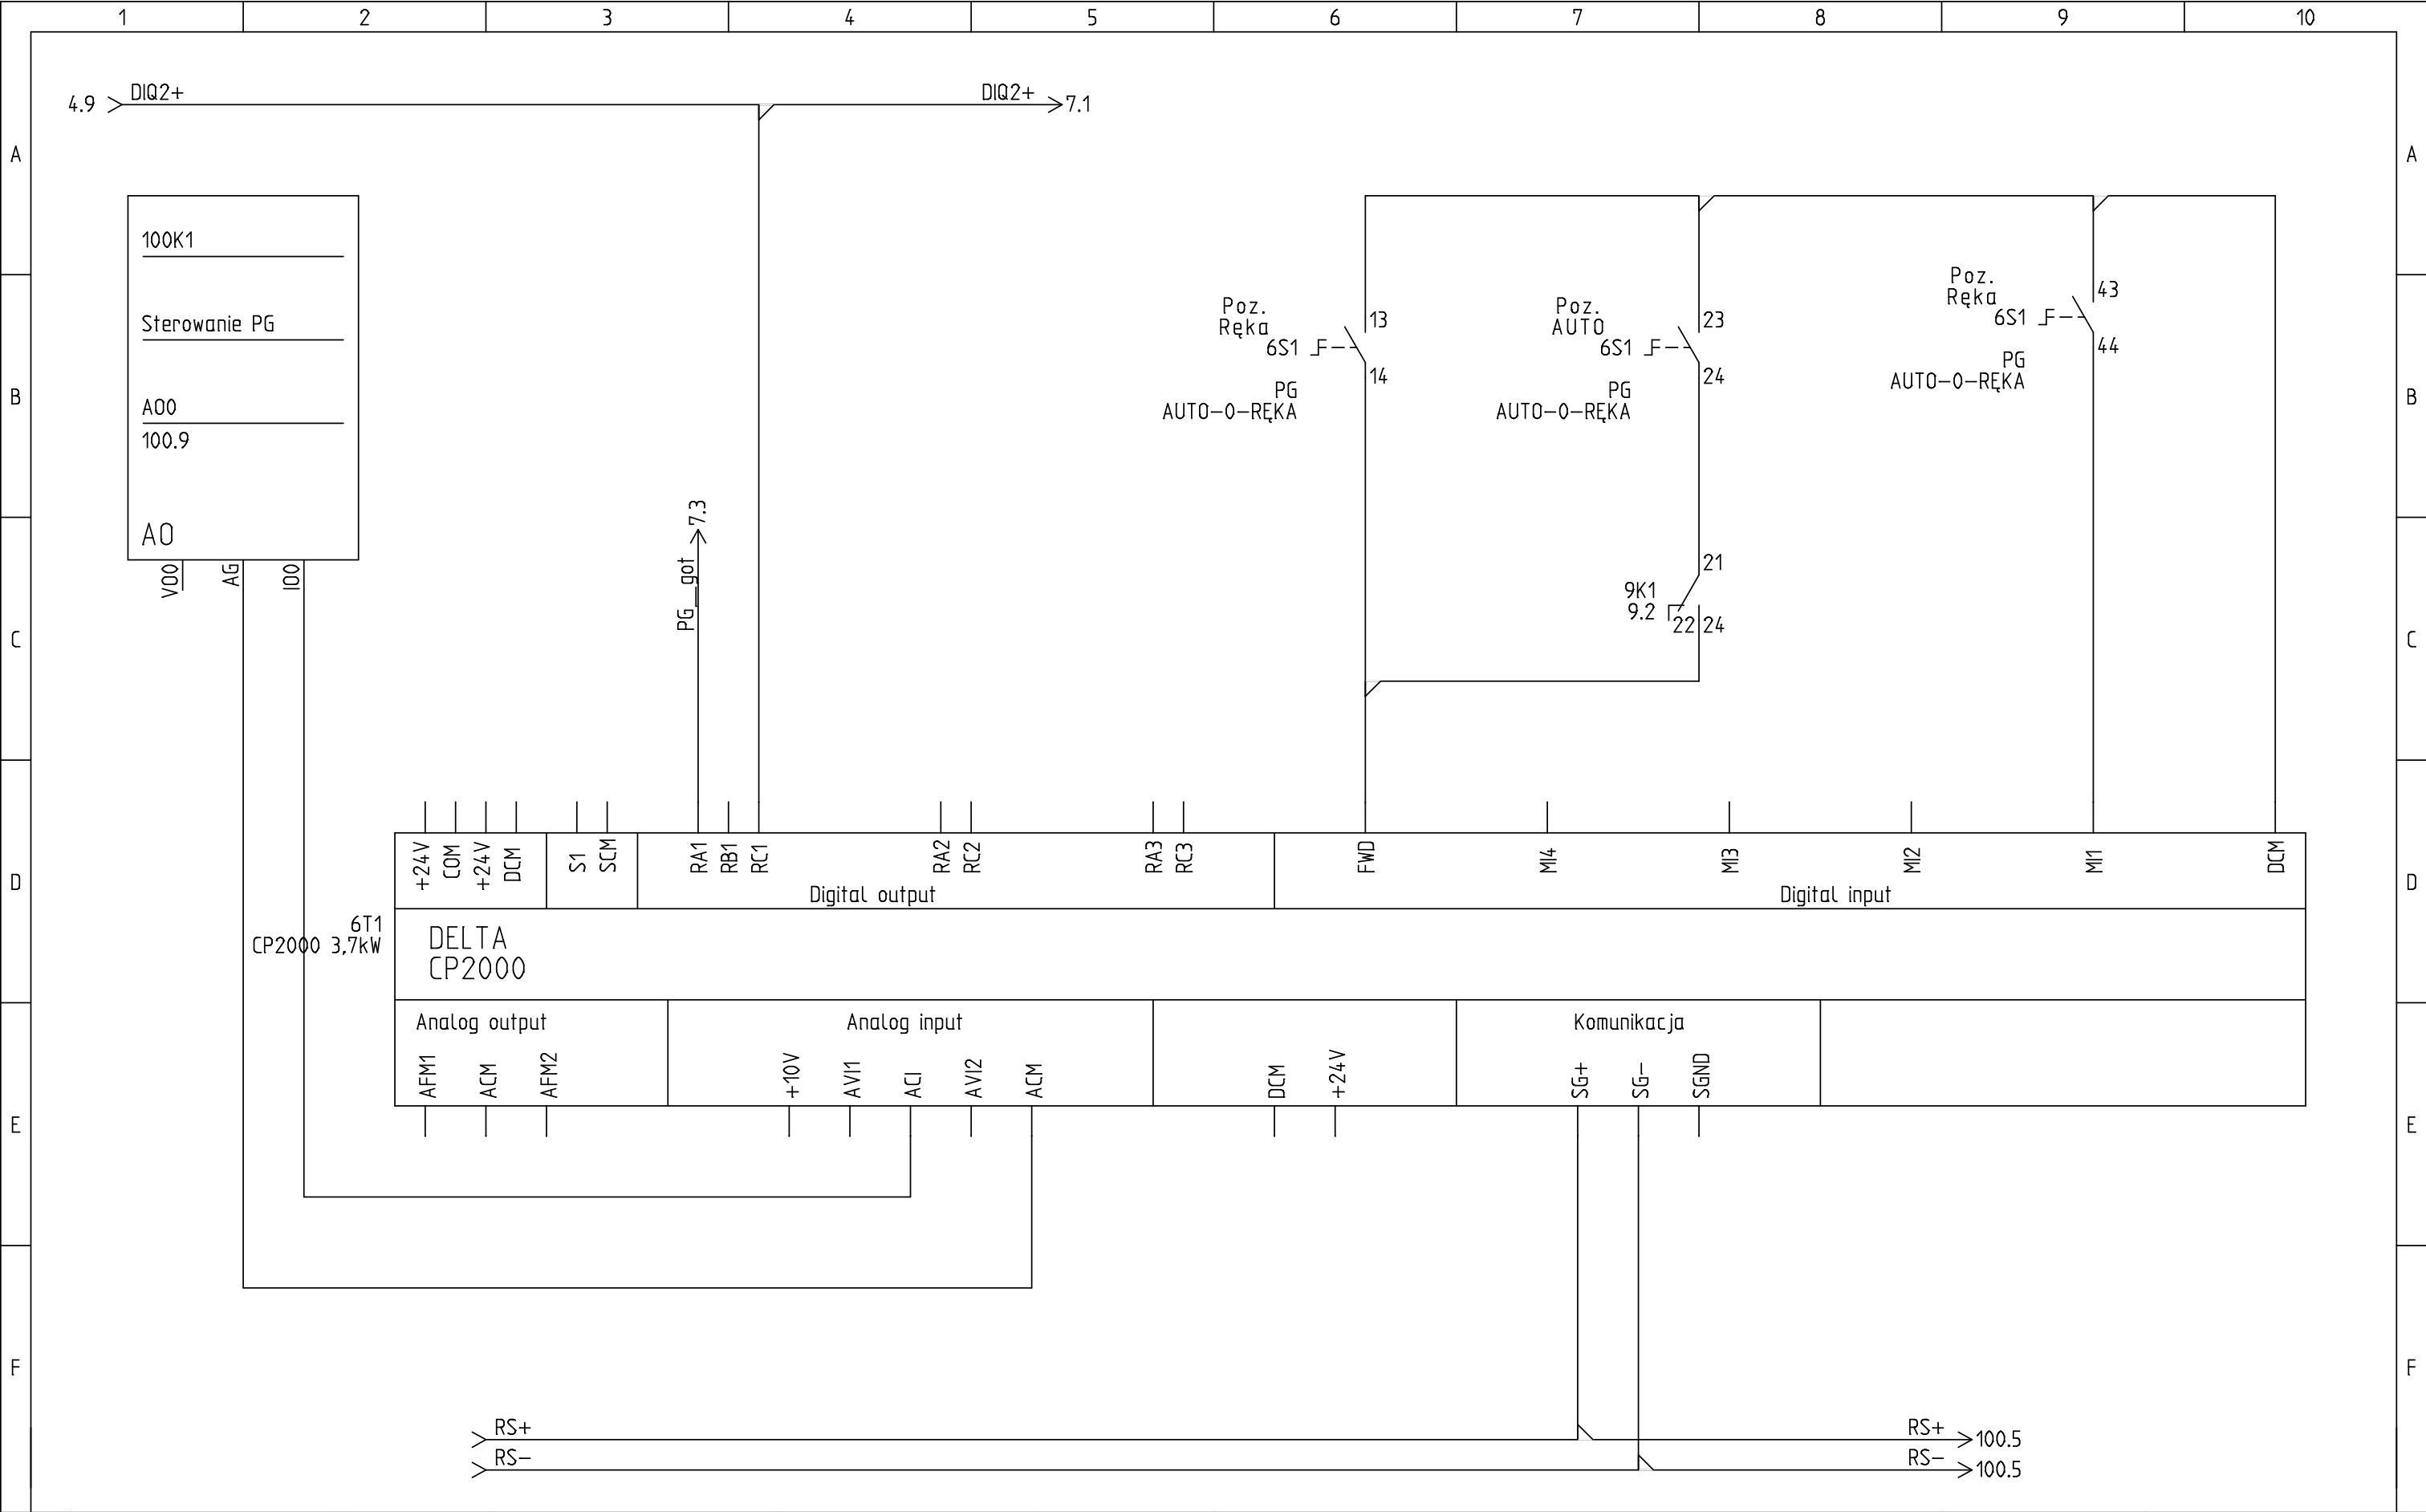


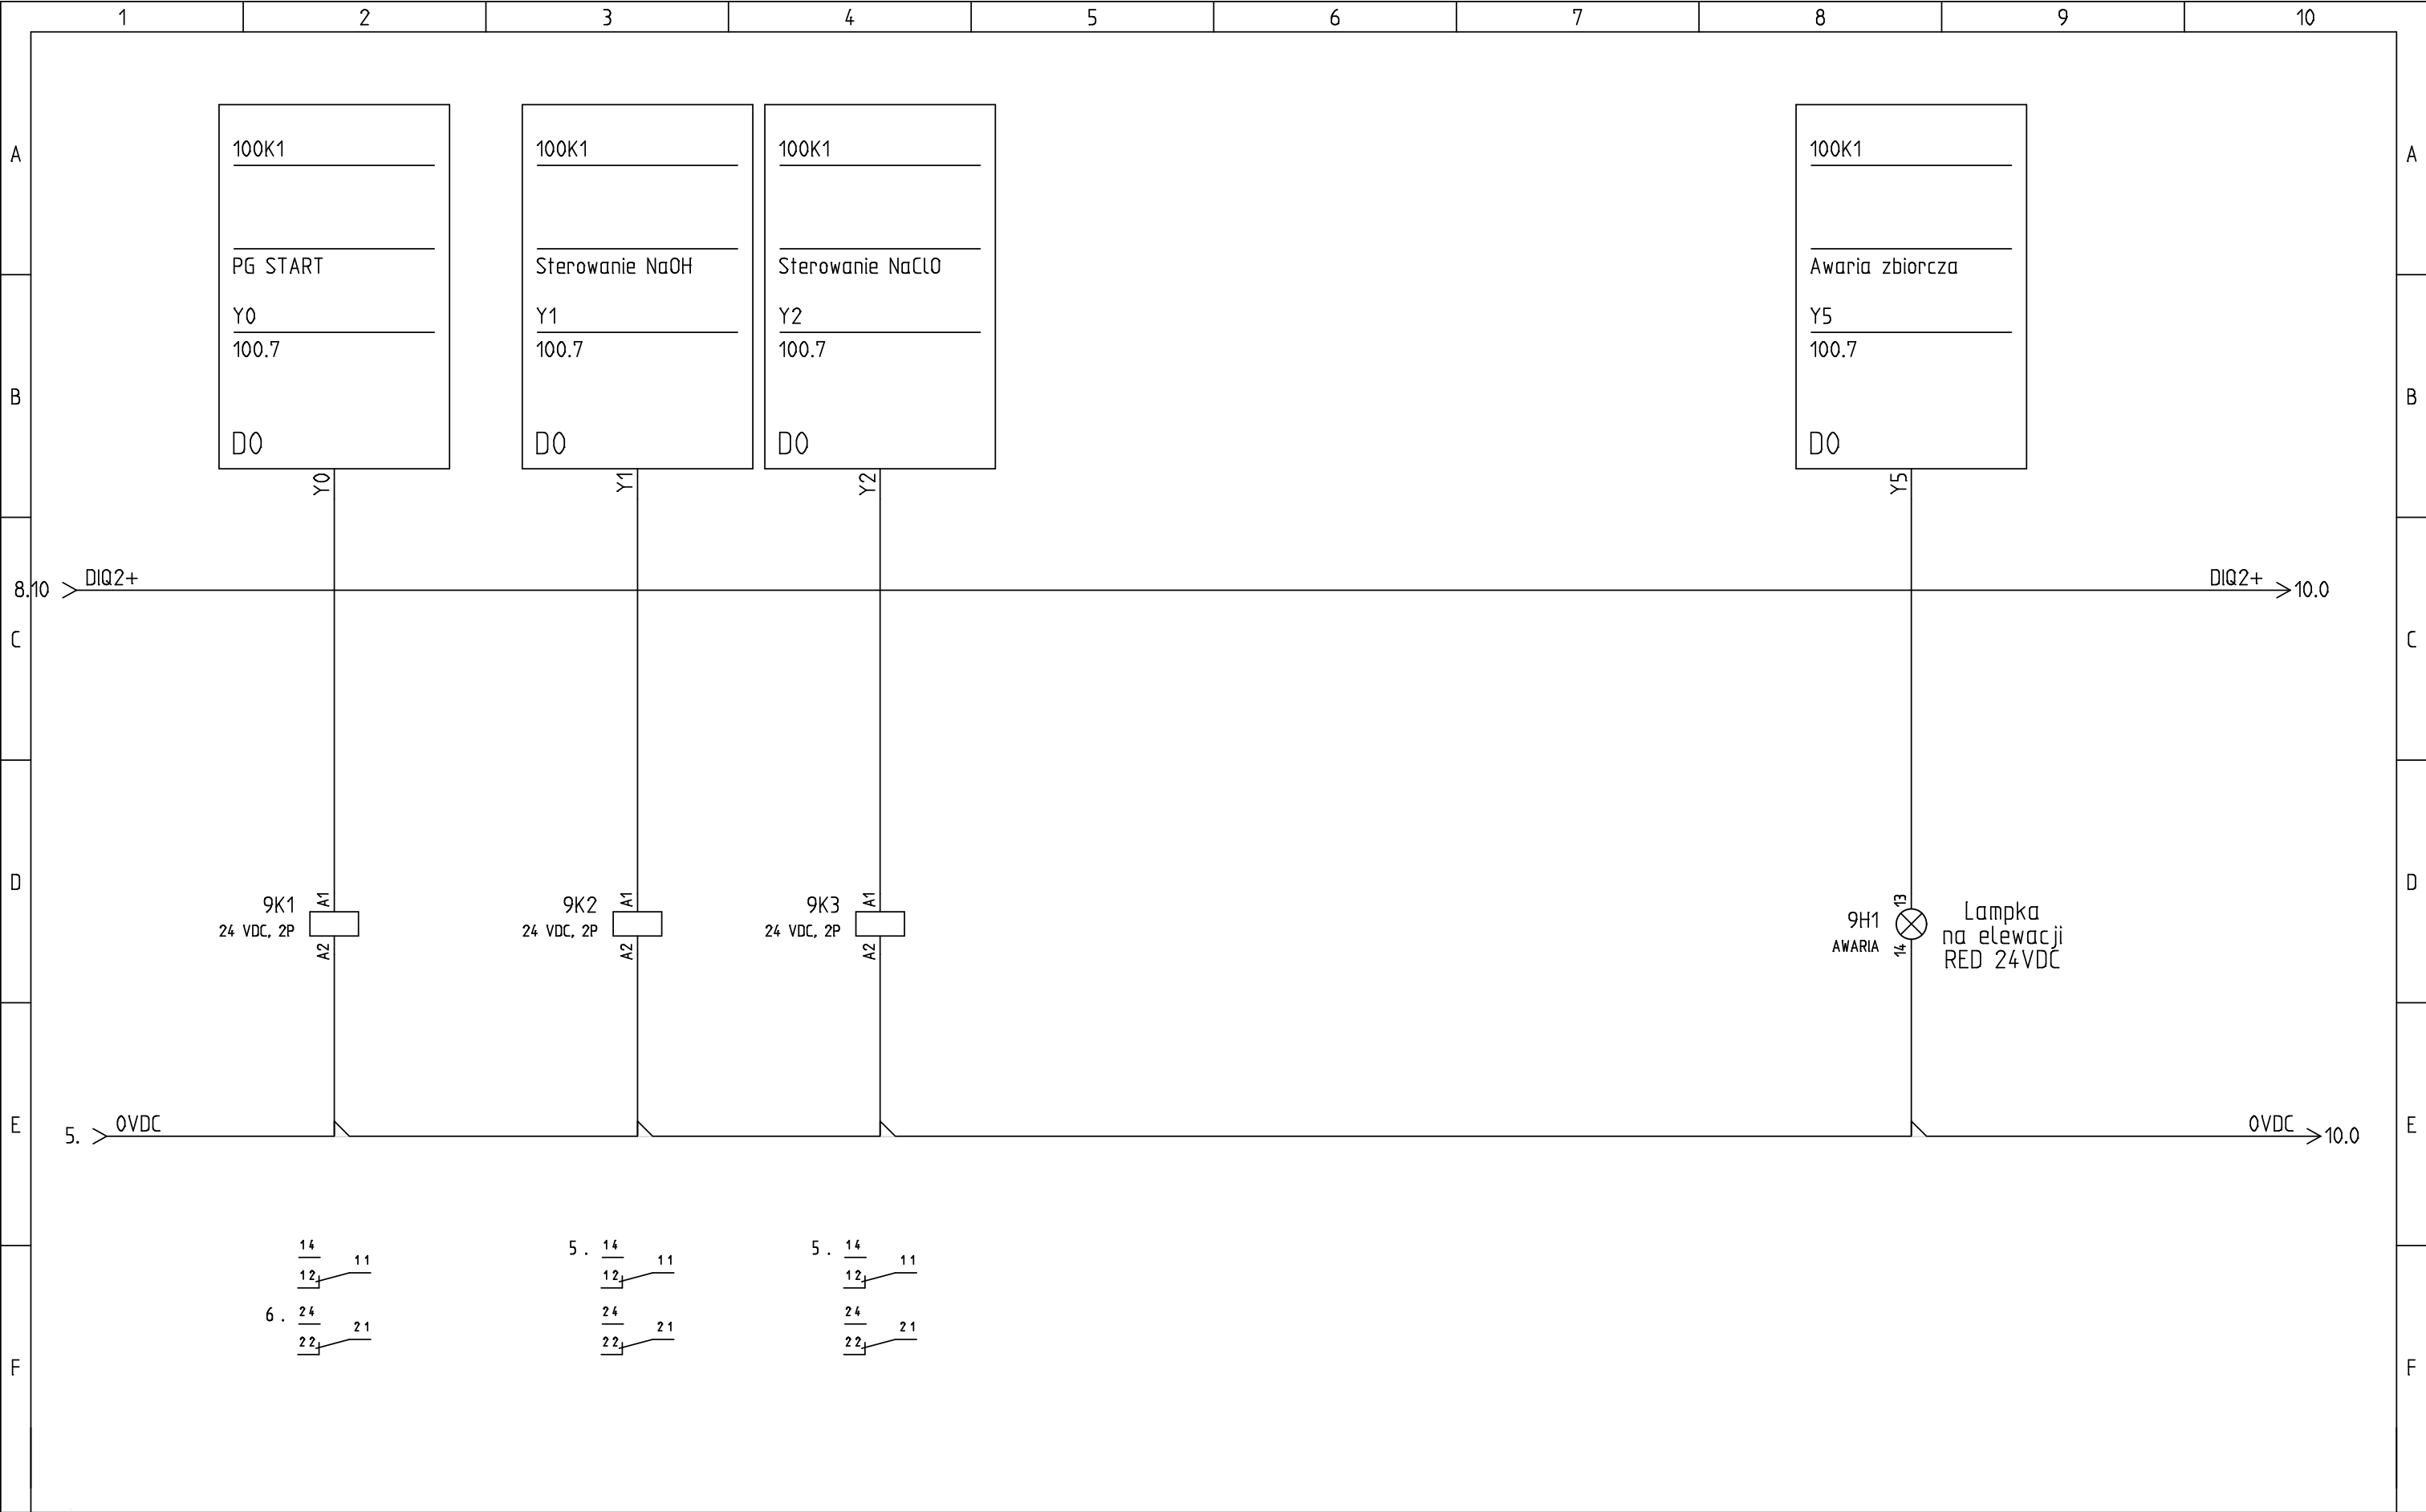



Funkcja	Imię i Nazwisko	Nr uprawnień	Podpis	Obiekt: SUW Mechoffera	Data modyfikacji	Numer schematu 6
Projektant	mgr inż. Mariusz Giera	WKP/0241/POOE/15		Inwestor:		
Opracował	mgr inż. Marcin Stachowski			Tytuł: RZS - Falownik PG		
Sprawdzający						Liczba schematów 13

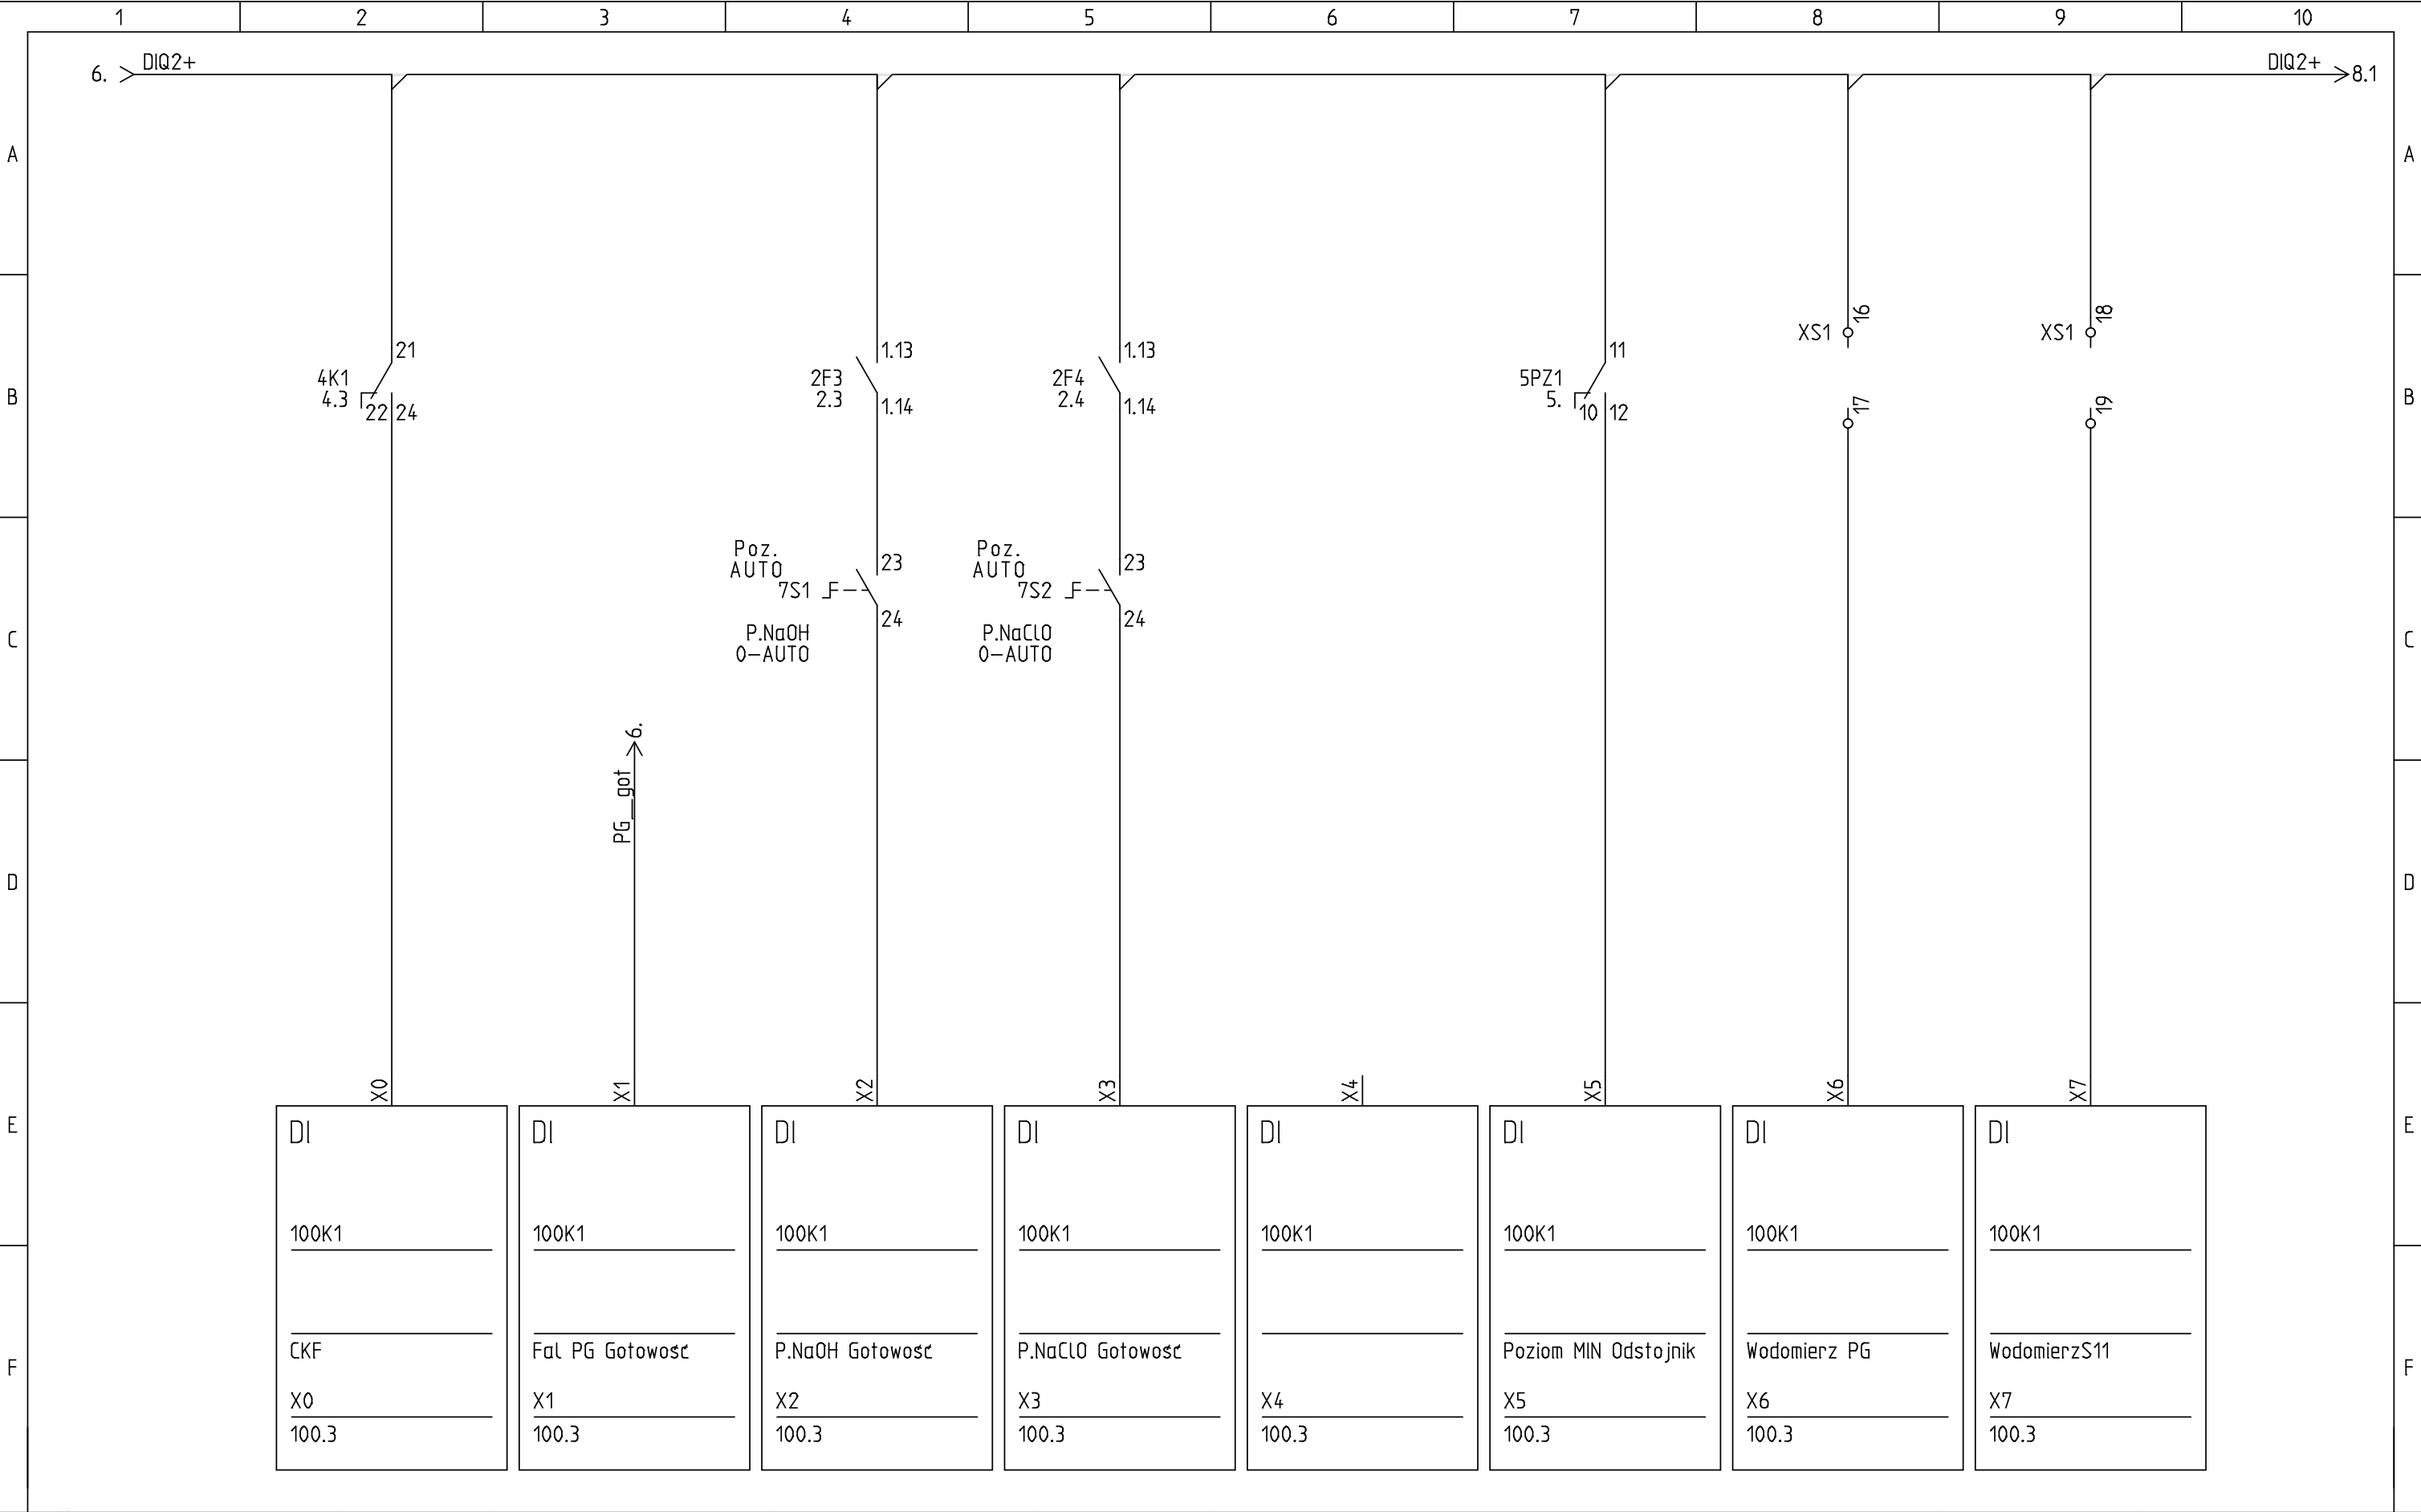


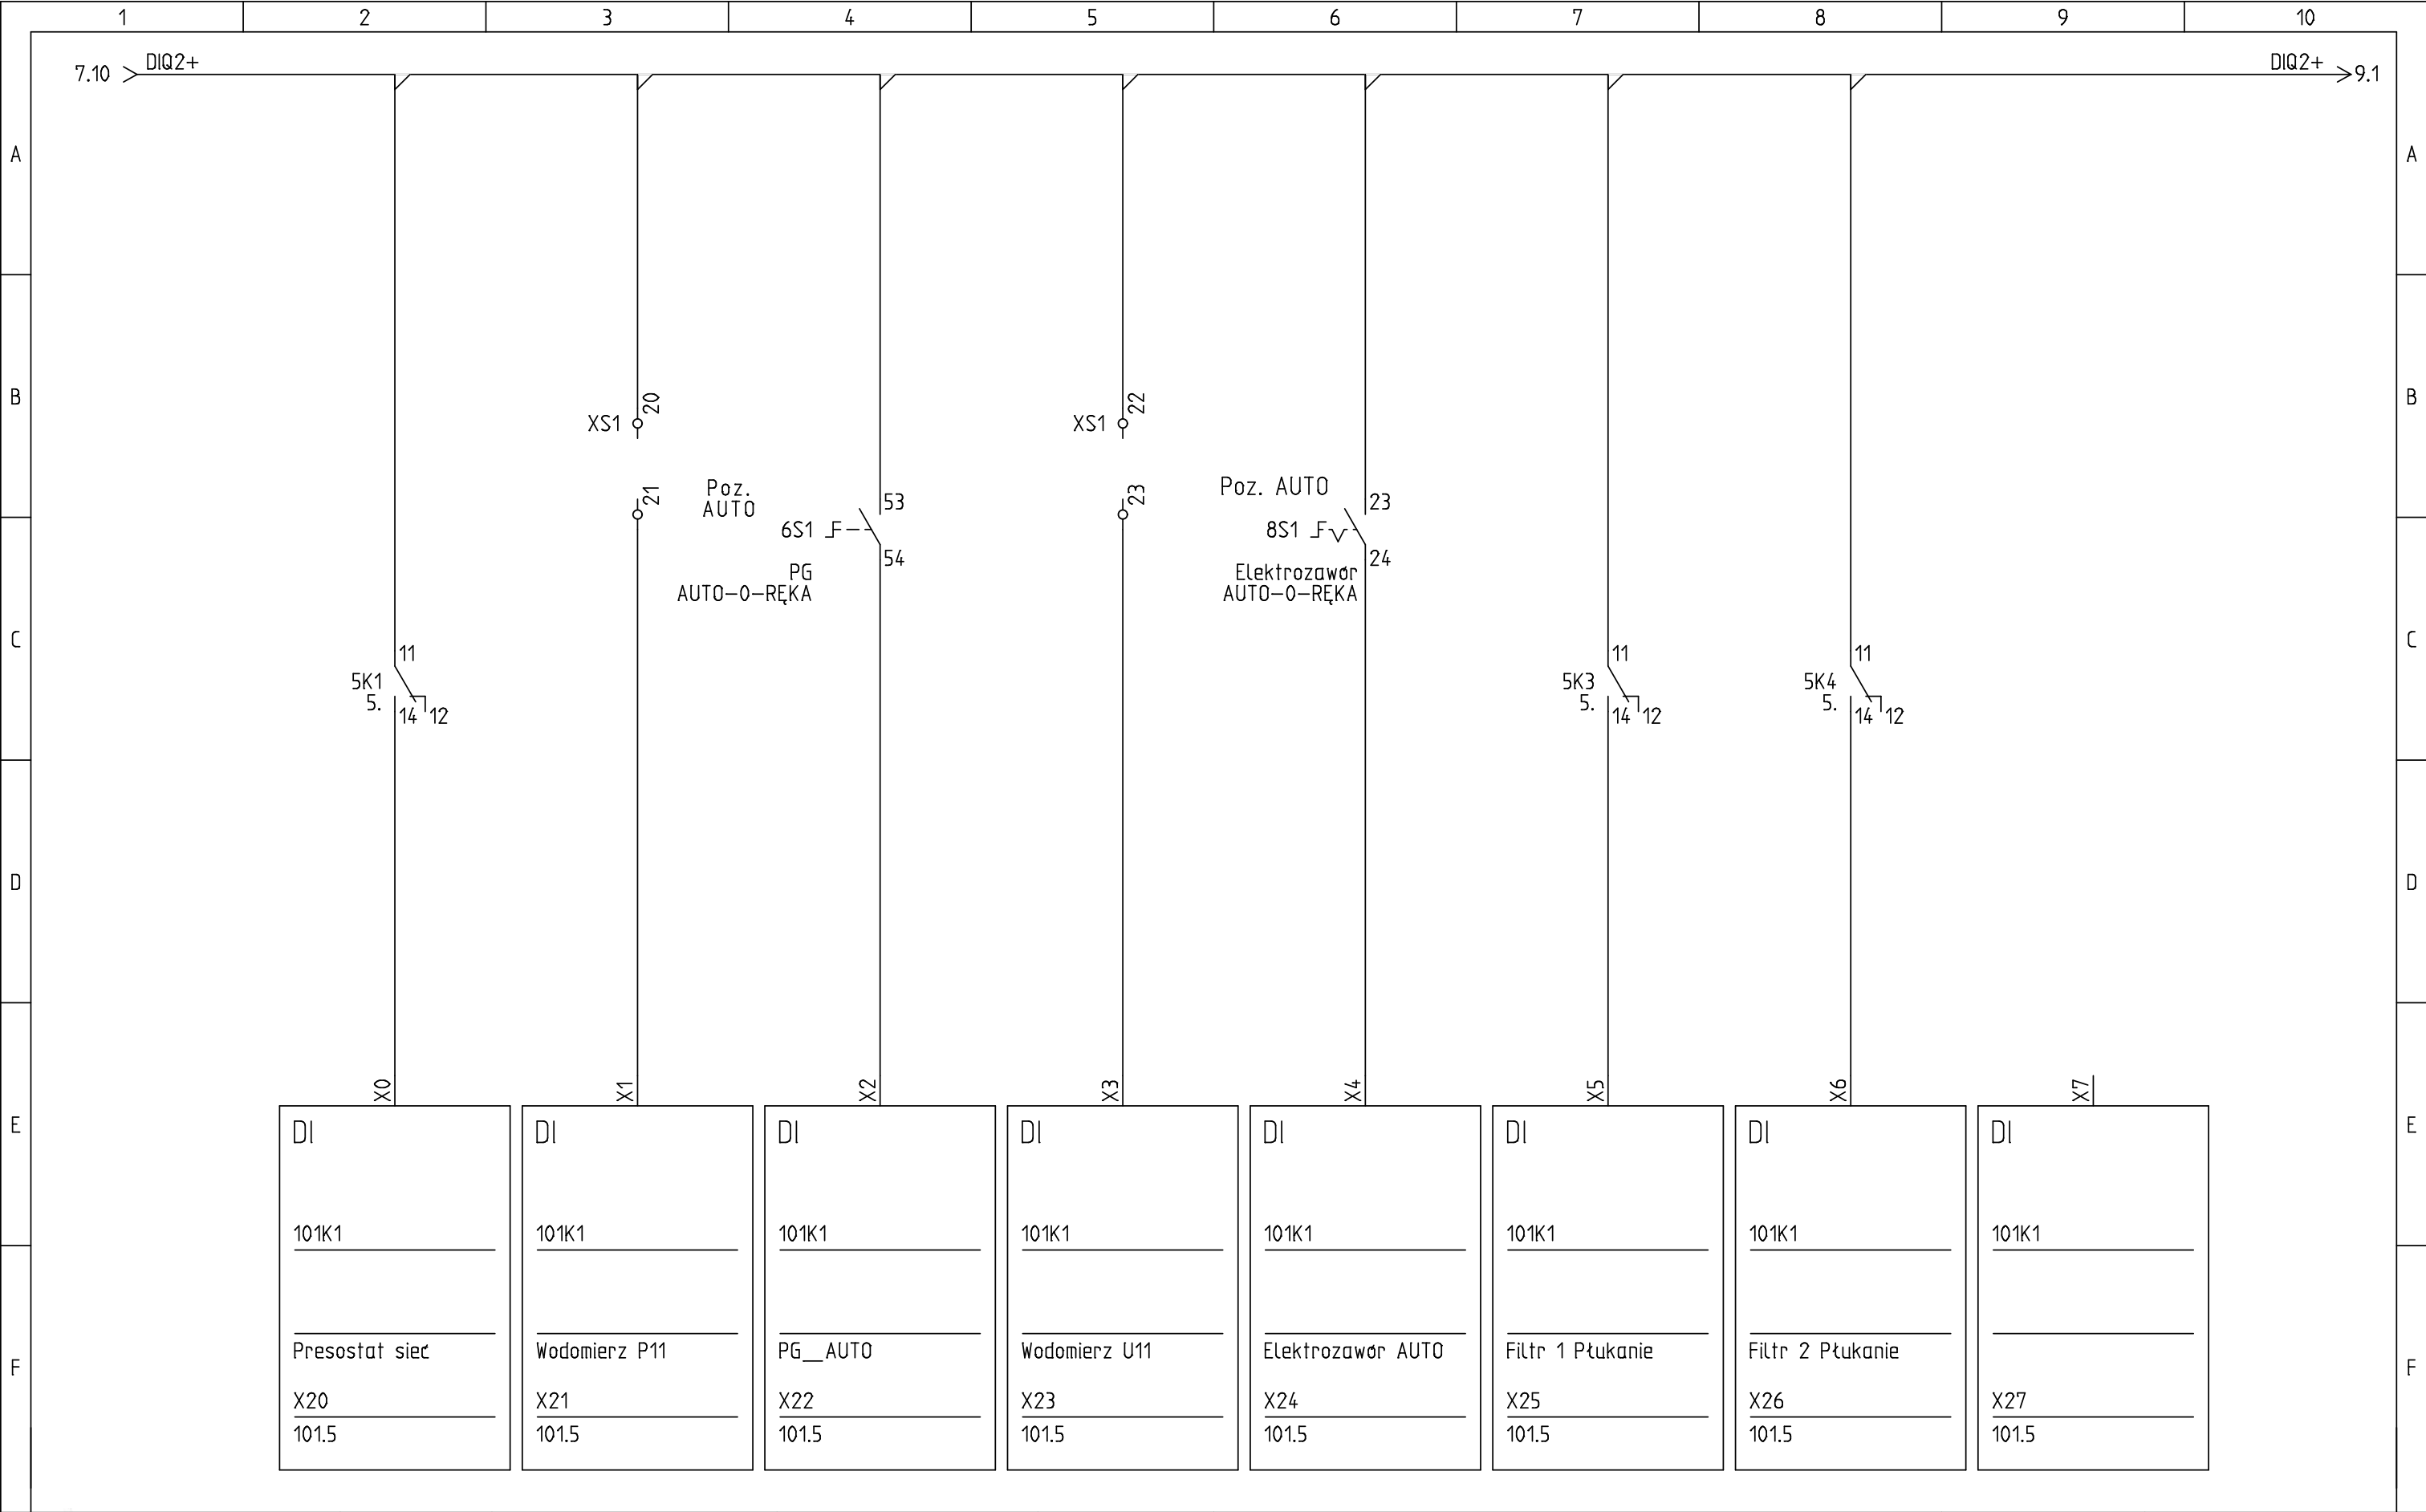


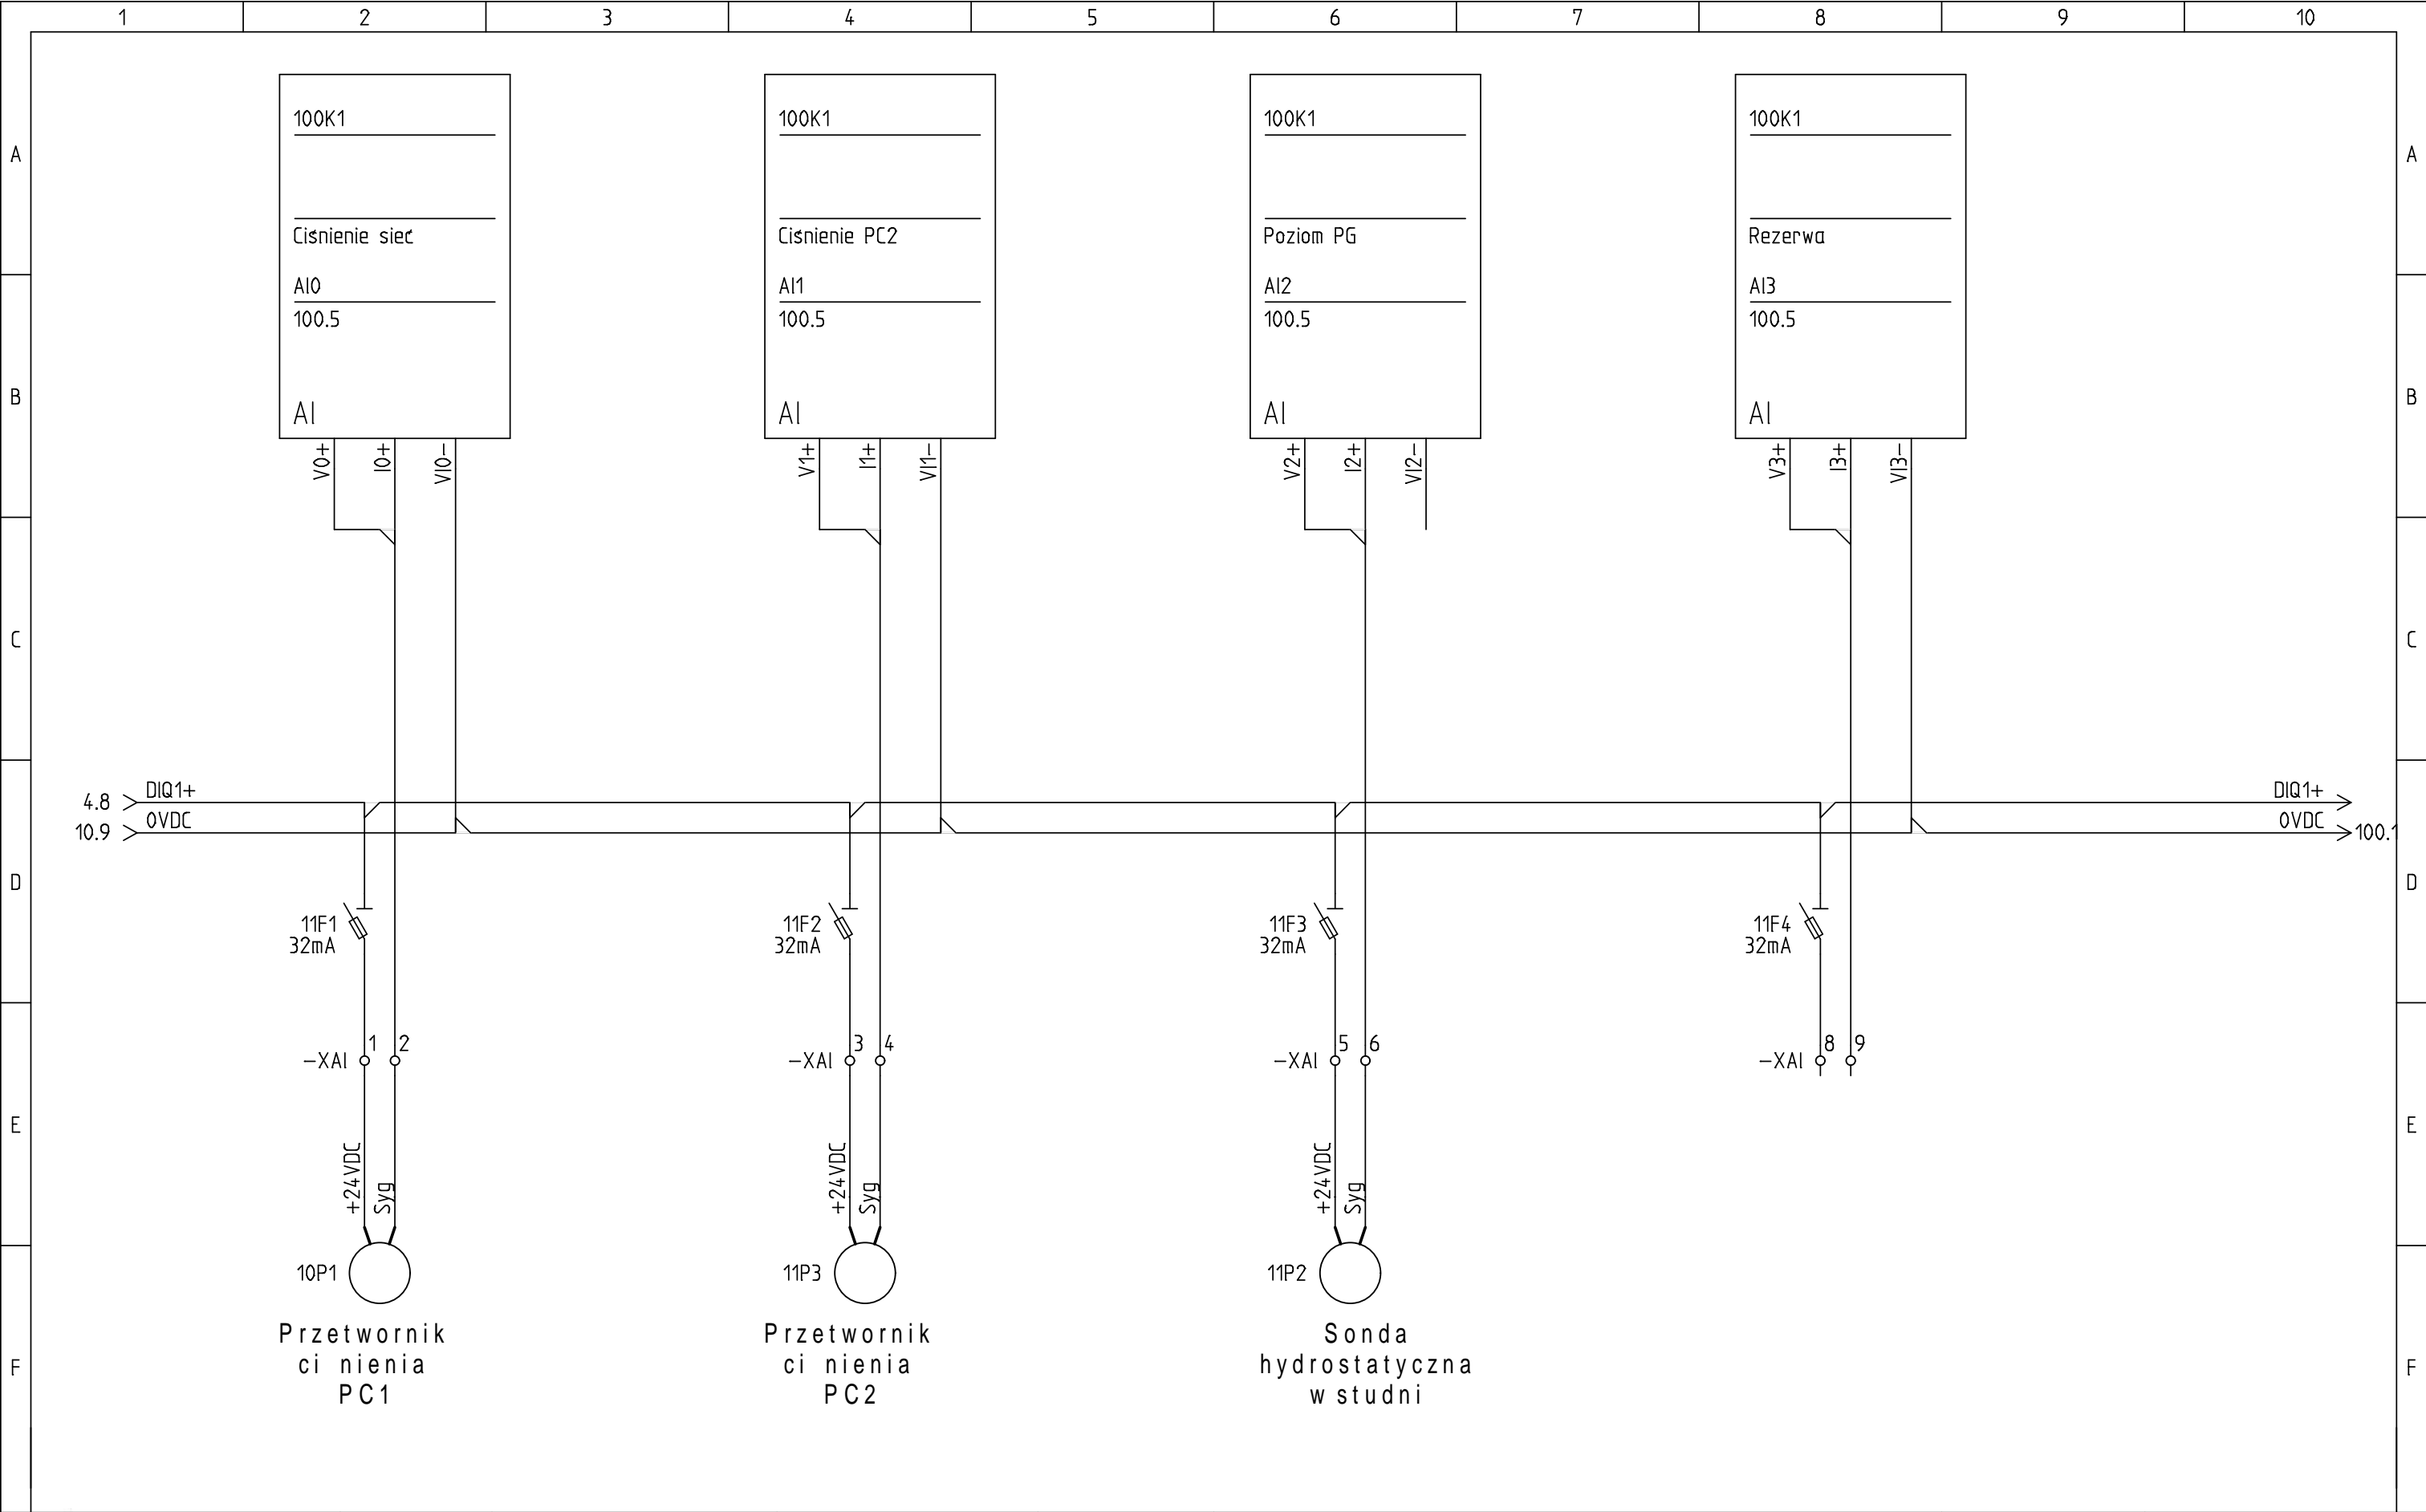
	Funkcja	Imię i Nazwisko	Nr uprawnień	Podpis	Obiekt: SUW Mechoffera	Data modyfikacji	Numer schematu 8
	Projektant	mgr inż. Mariusz Giera	WKP/0241/POOE/15		Inwestor:		
	Opracował	mgr inż. Marcin Stachowski			Tytuł: Wejście sterownika		Liczba schematów 13
	Sprawdzający						




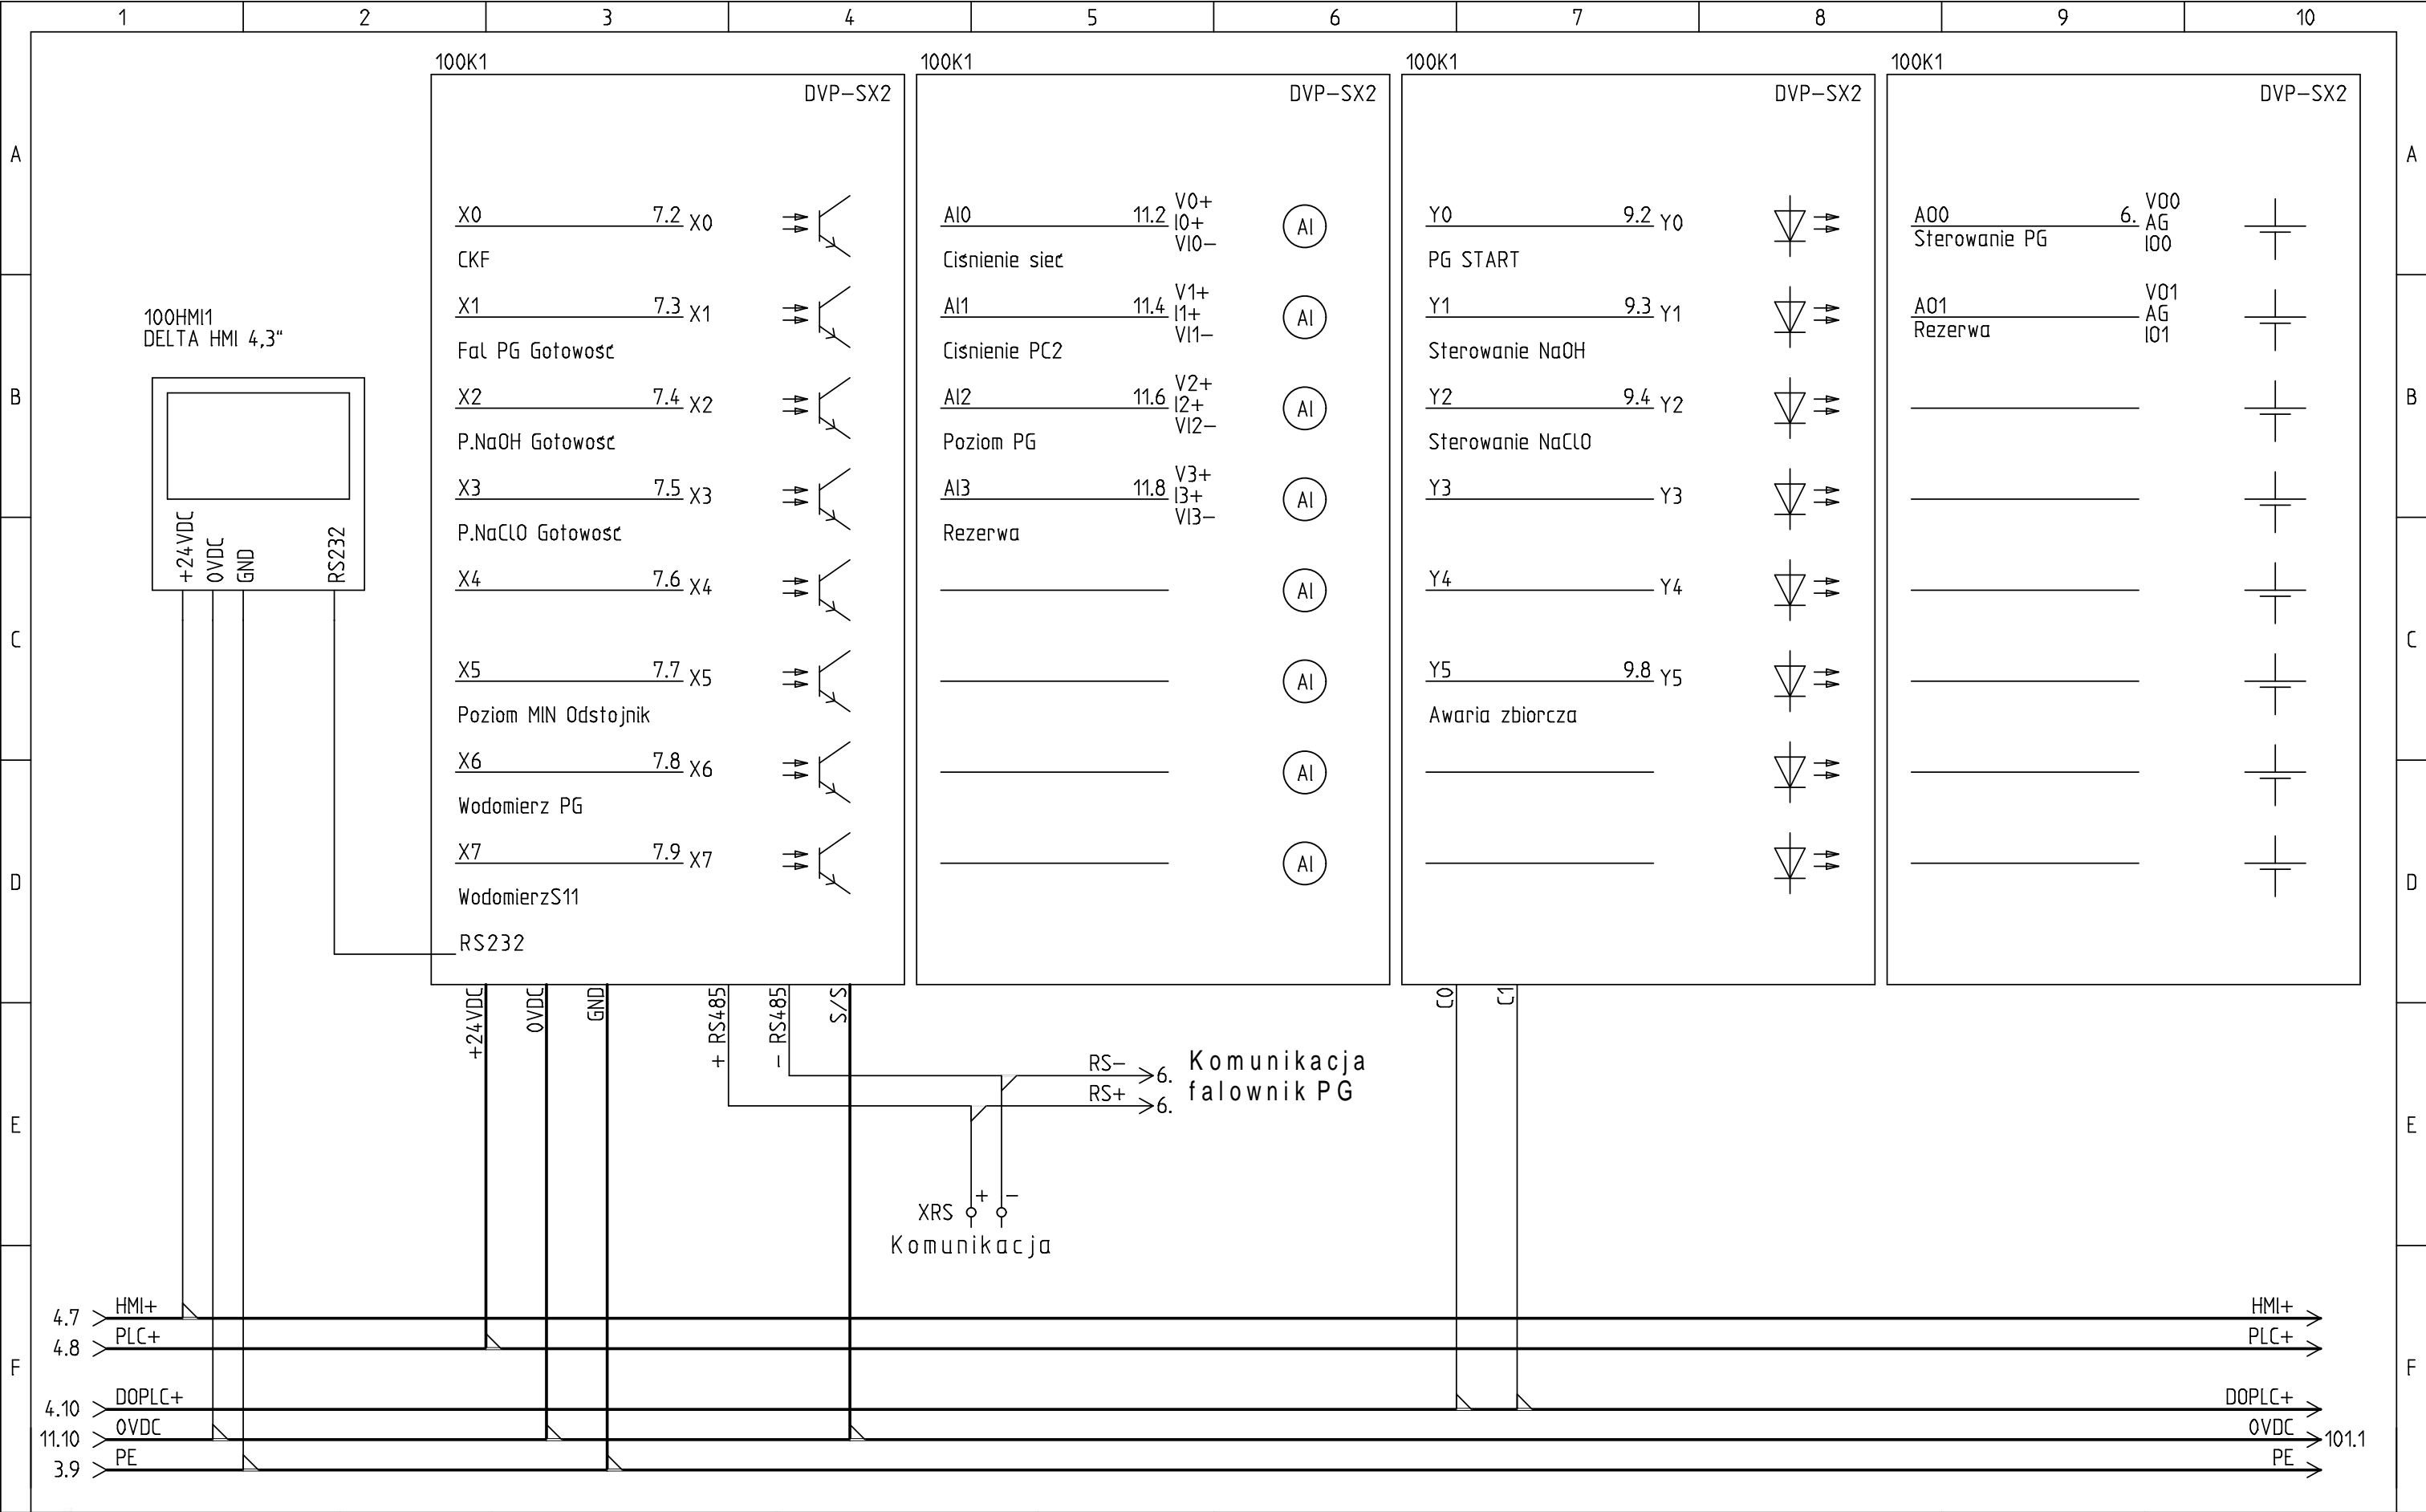
	Funkcja	Imi Nazwisko	Nr uprawnie	Podpis	Obiekt: SUW Mechoffera	Data modyfikacji	Numer schematu 9
	Projektant	mgr in . Mariusz Giera	WKP/0241/POOE/15		Inwestor:		
	Opracowal	mgr in . Marcin Stachowski			Tytuł: Wyj cia sterownika		Liczba schematów 13
	Sprawdzajacy						

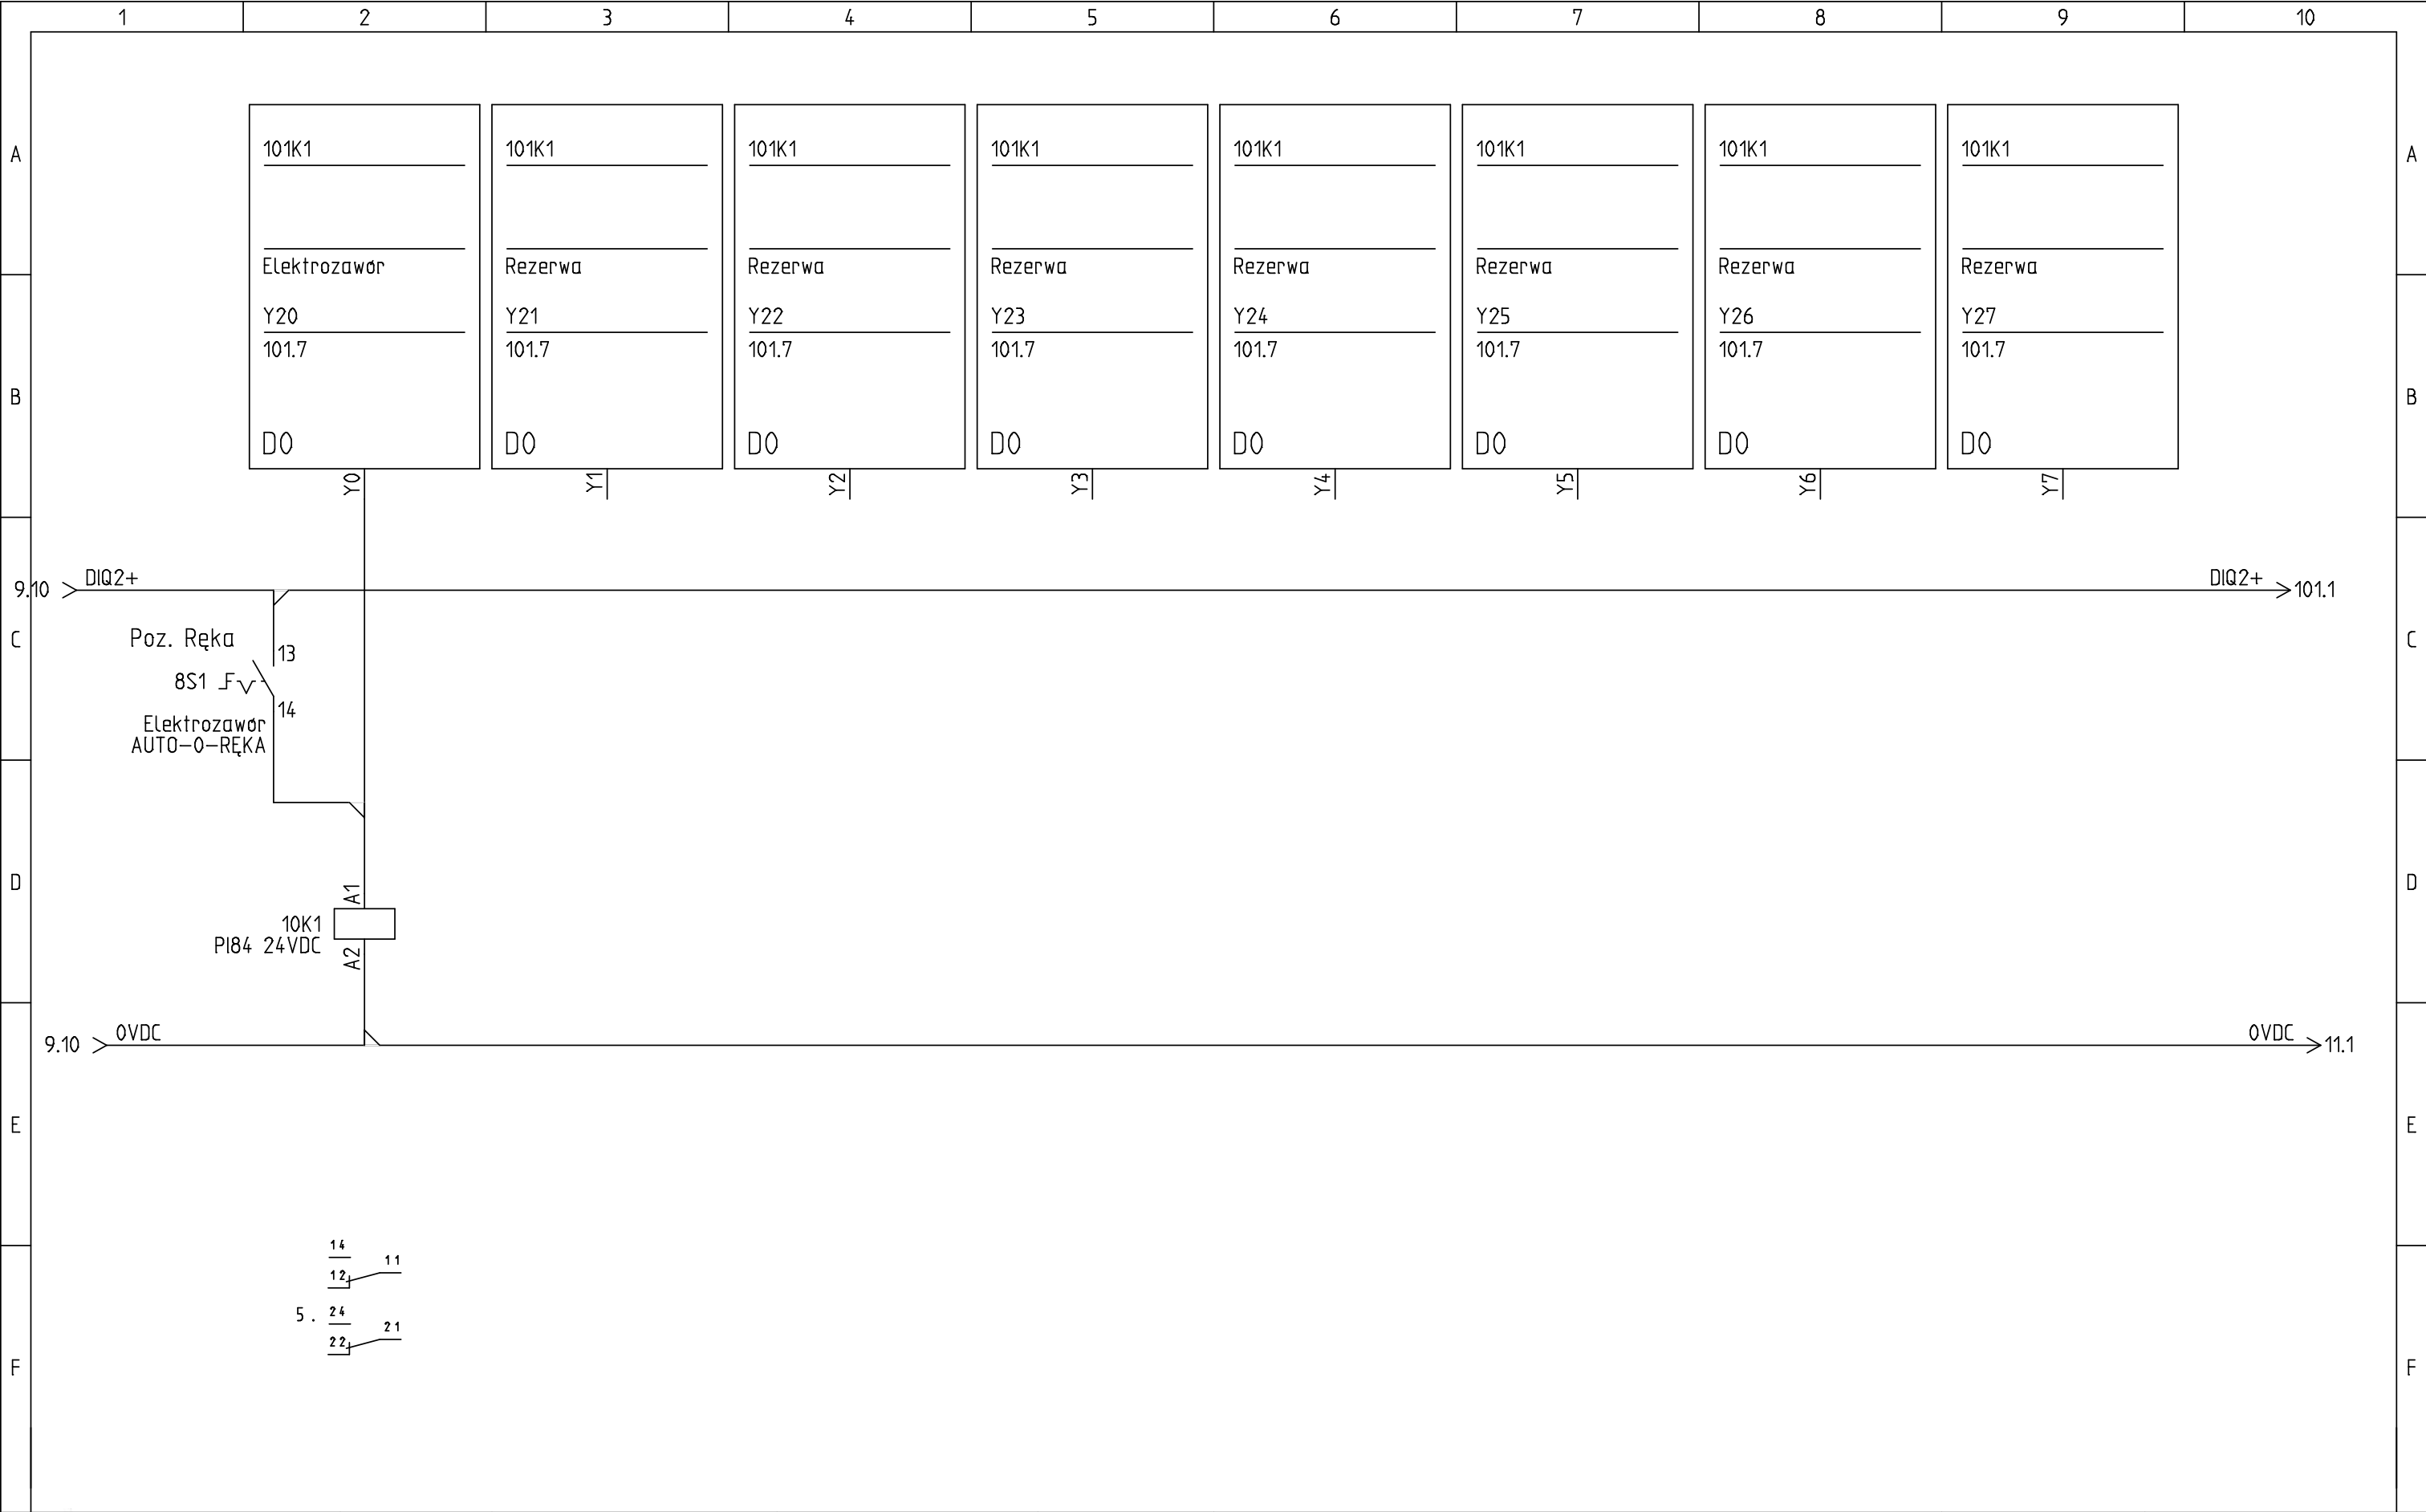


	Funkcja	Imi Nazwisko	Nr uprawnie	Podpis	Obiekt: SUW Mechoffera	Data modyfikacji	Numer schematu 10
	Projektant	mgr in . Mariusz Giera	WKP/0241/POOE/15		Investor:		
	Opracowal	mgr in . Marcin Stachowski			Tytuł: Wyj cia sterownika		Liczba schematów 13
	Sprawdzajacy						



	Funkcja	Imię i Nazwisko	Nr uprawnień	Podpis	Obiekt: SUW Mechoffera	Data modyfikacji	Numer schematu 11
	Projektant	mgr inż. Mariusz Giera	WKP/0241/POOE/15		Inwestor:		
	Opracował	mgr inż. Marcin Stachowski			Tytuł: Wejścia analogowe		Liczba schematów 13
	Sprawdzający						



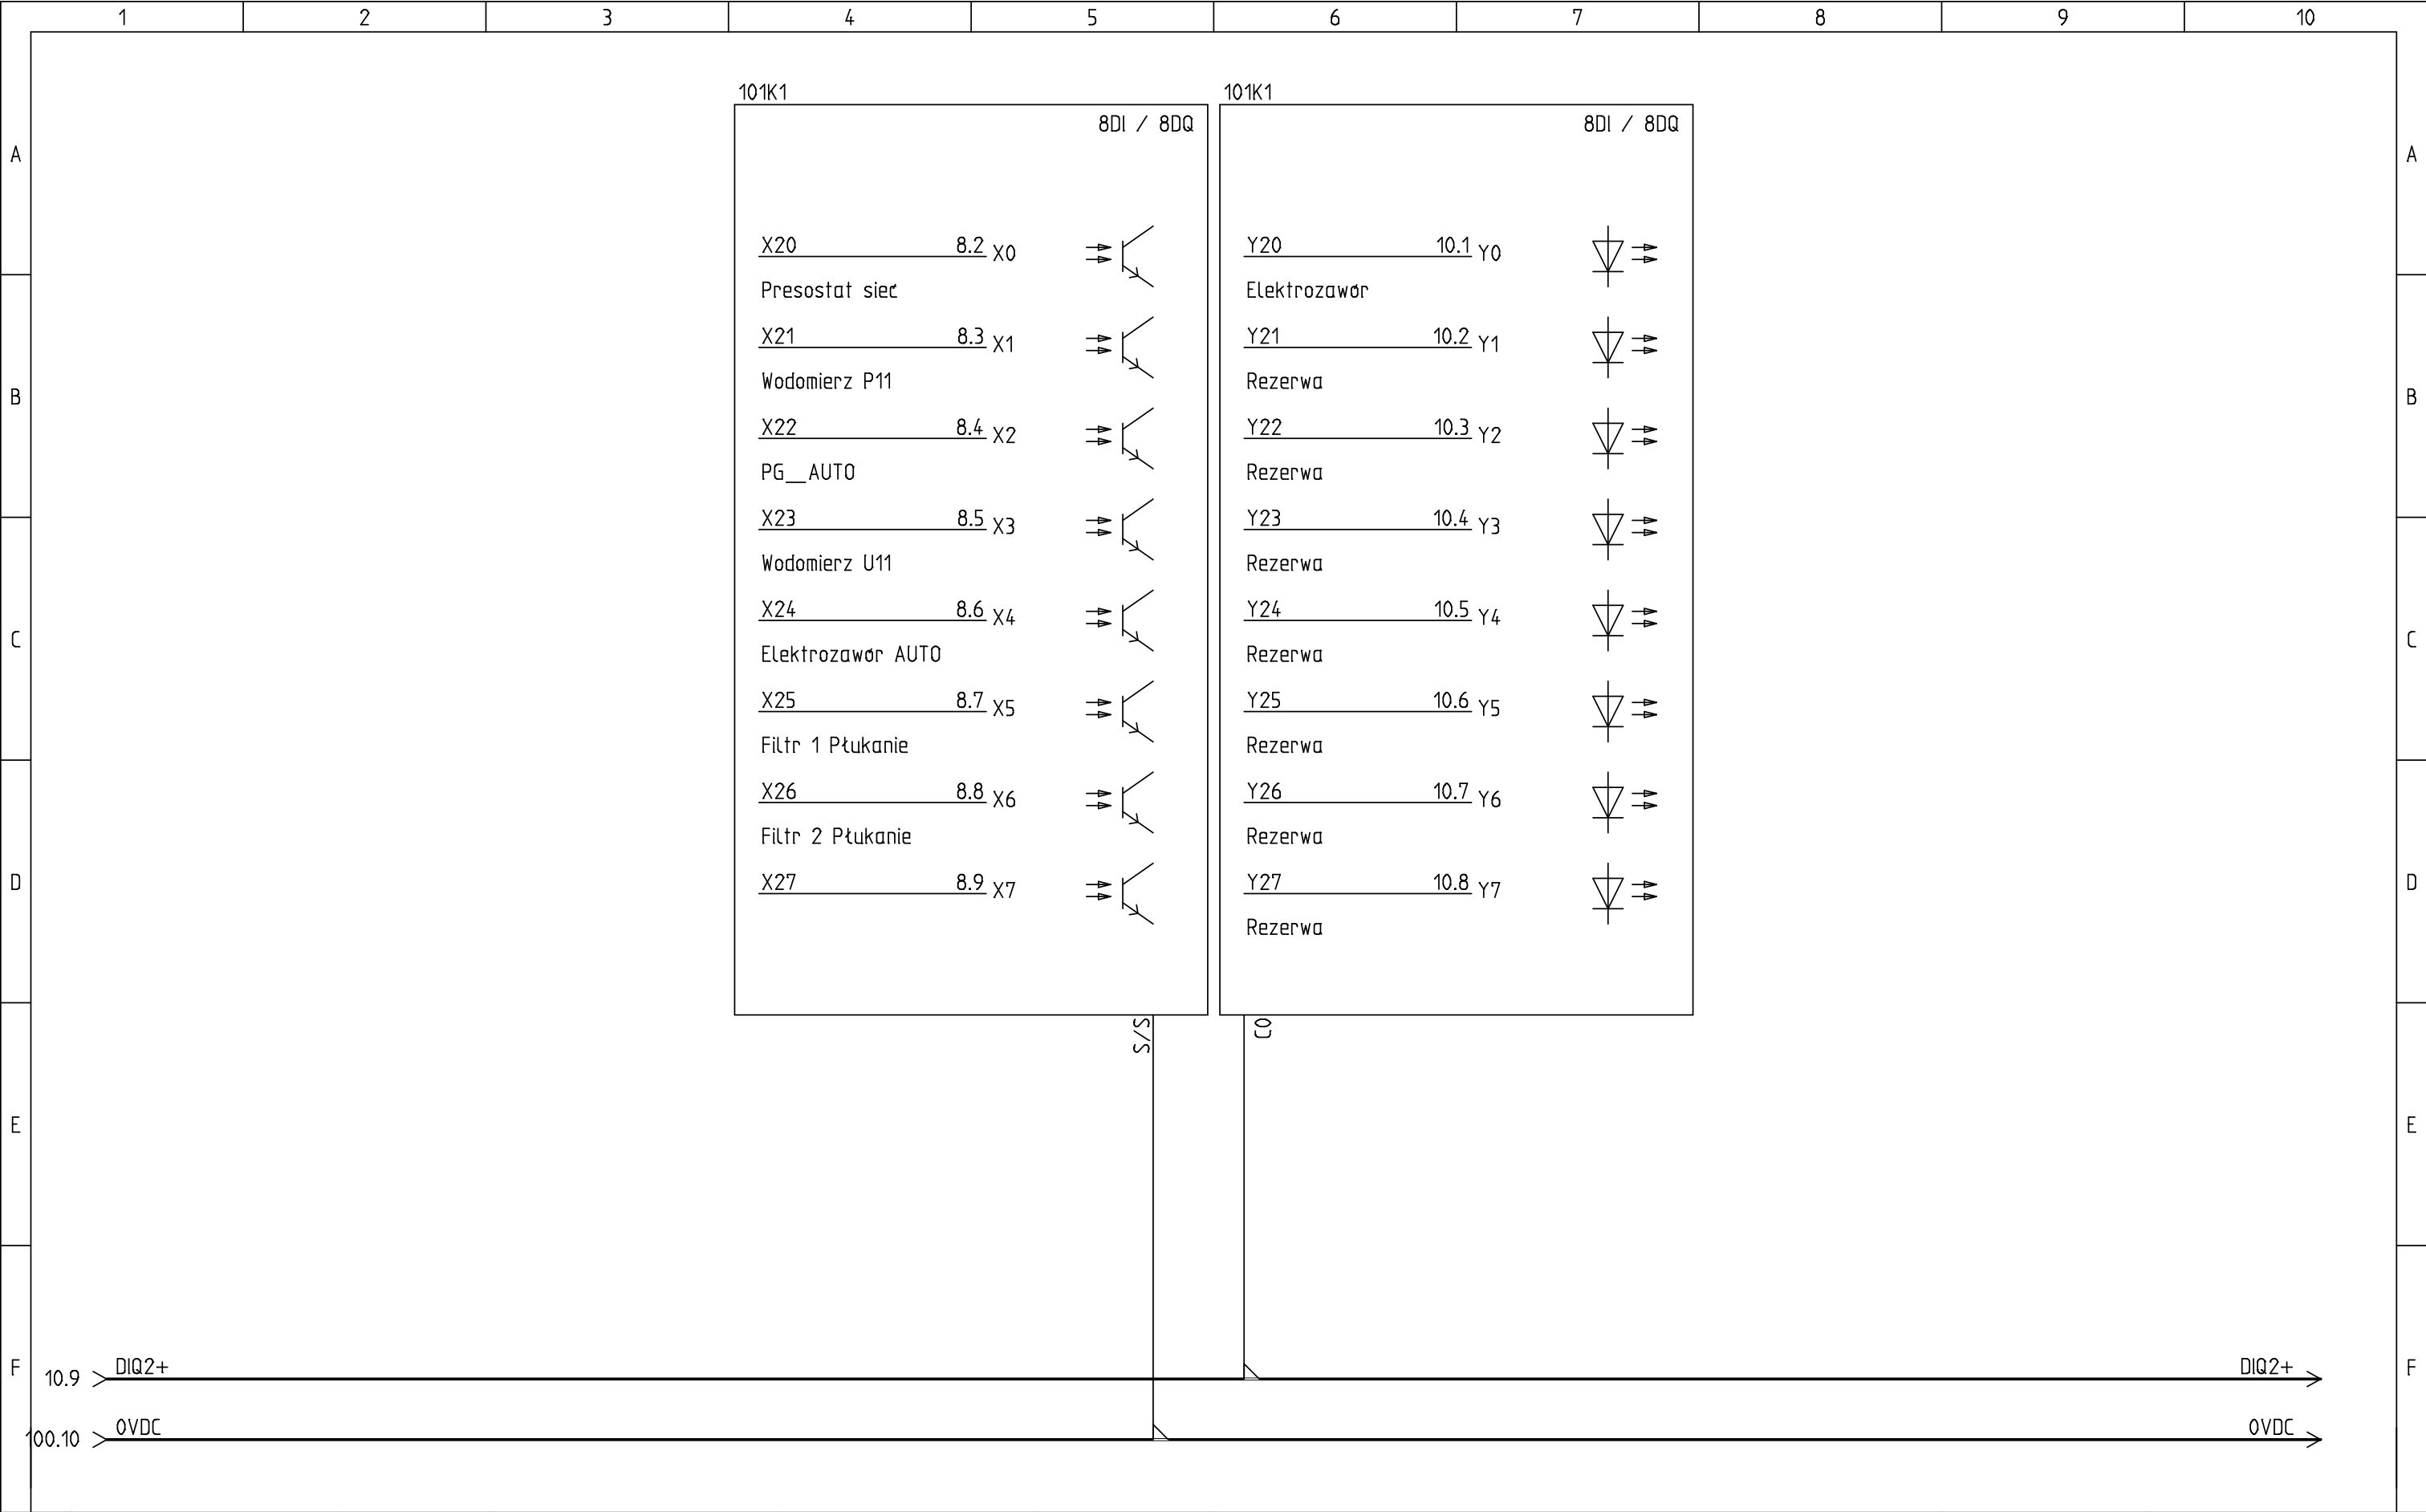

Funkcja	Imię i Nazwisko	Nr uprawnień	Podpis	Obiekt: SUW Mechoffera	Data modyfikacji	Numer schematu 101
Projektant	mgr inż. Mariusz Giera	WKP/0241/POOE/15		Inwestor:		
Opracował	mgr inż. Marcin Stachowski			Tytuł: DI/DO		
Sprawdzający						Liczba schematów 13