


LEGENDA:

- Proj. rurociąg preizolowany pojedynczy instalacji c.o. zasilanie
- Proj. rurociąg preizolowany pojedynczy instalacji c.o. powrót
- Proj. rurociąg preizolowany duo instalacji c.w.u + cyrkulacja
- Proj. rurociąg preizolowany pojedynczy instalacji c.w.u.
- Proj. rurociąg preizolowany pojedynczy instalacji cyrkulacji

- Proj. uszczelka końcowa termokurczliwa
- Proj. zawór odcinający
- Proj. uszczelnienie
- Proj. pierścień gumowy uszczelniający

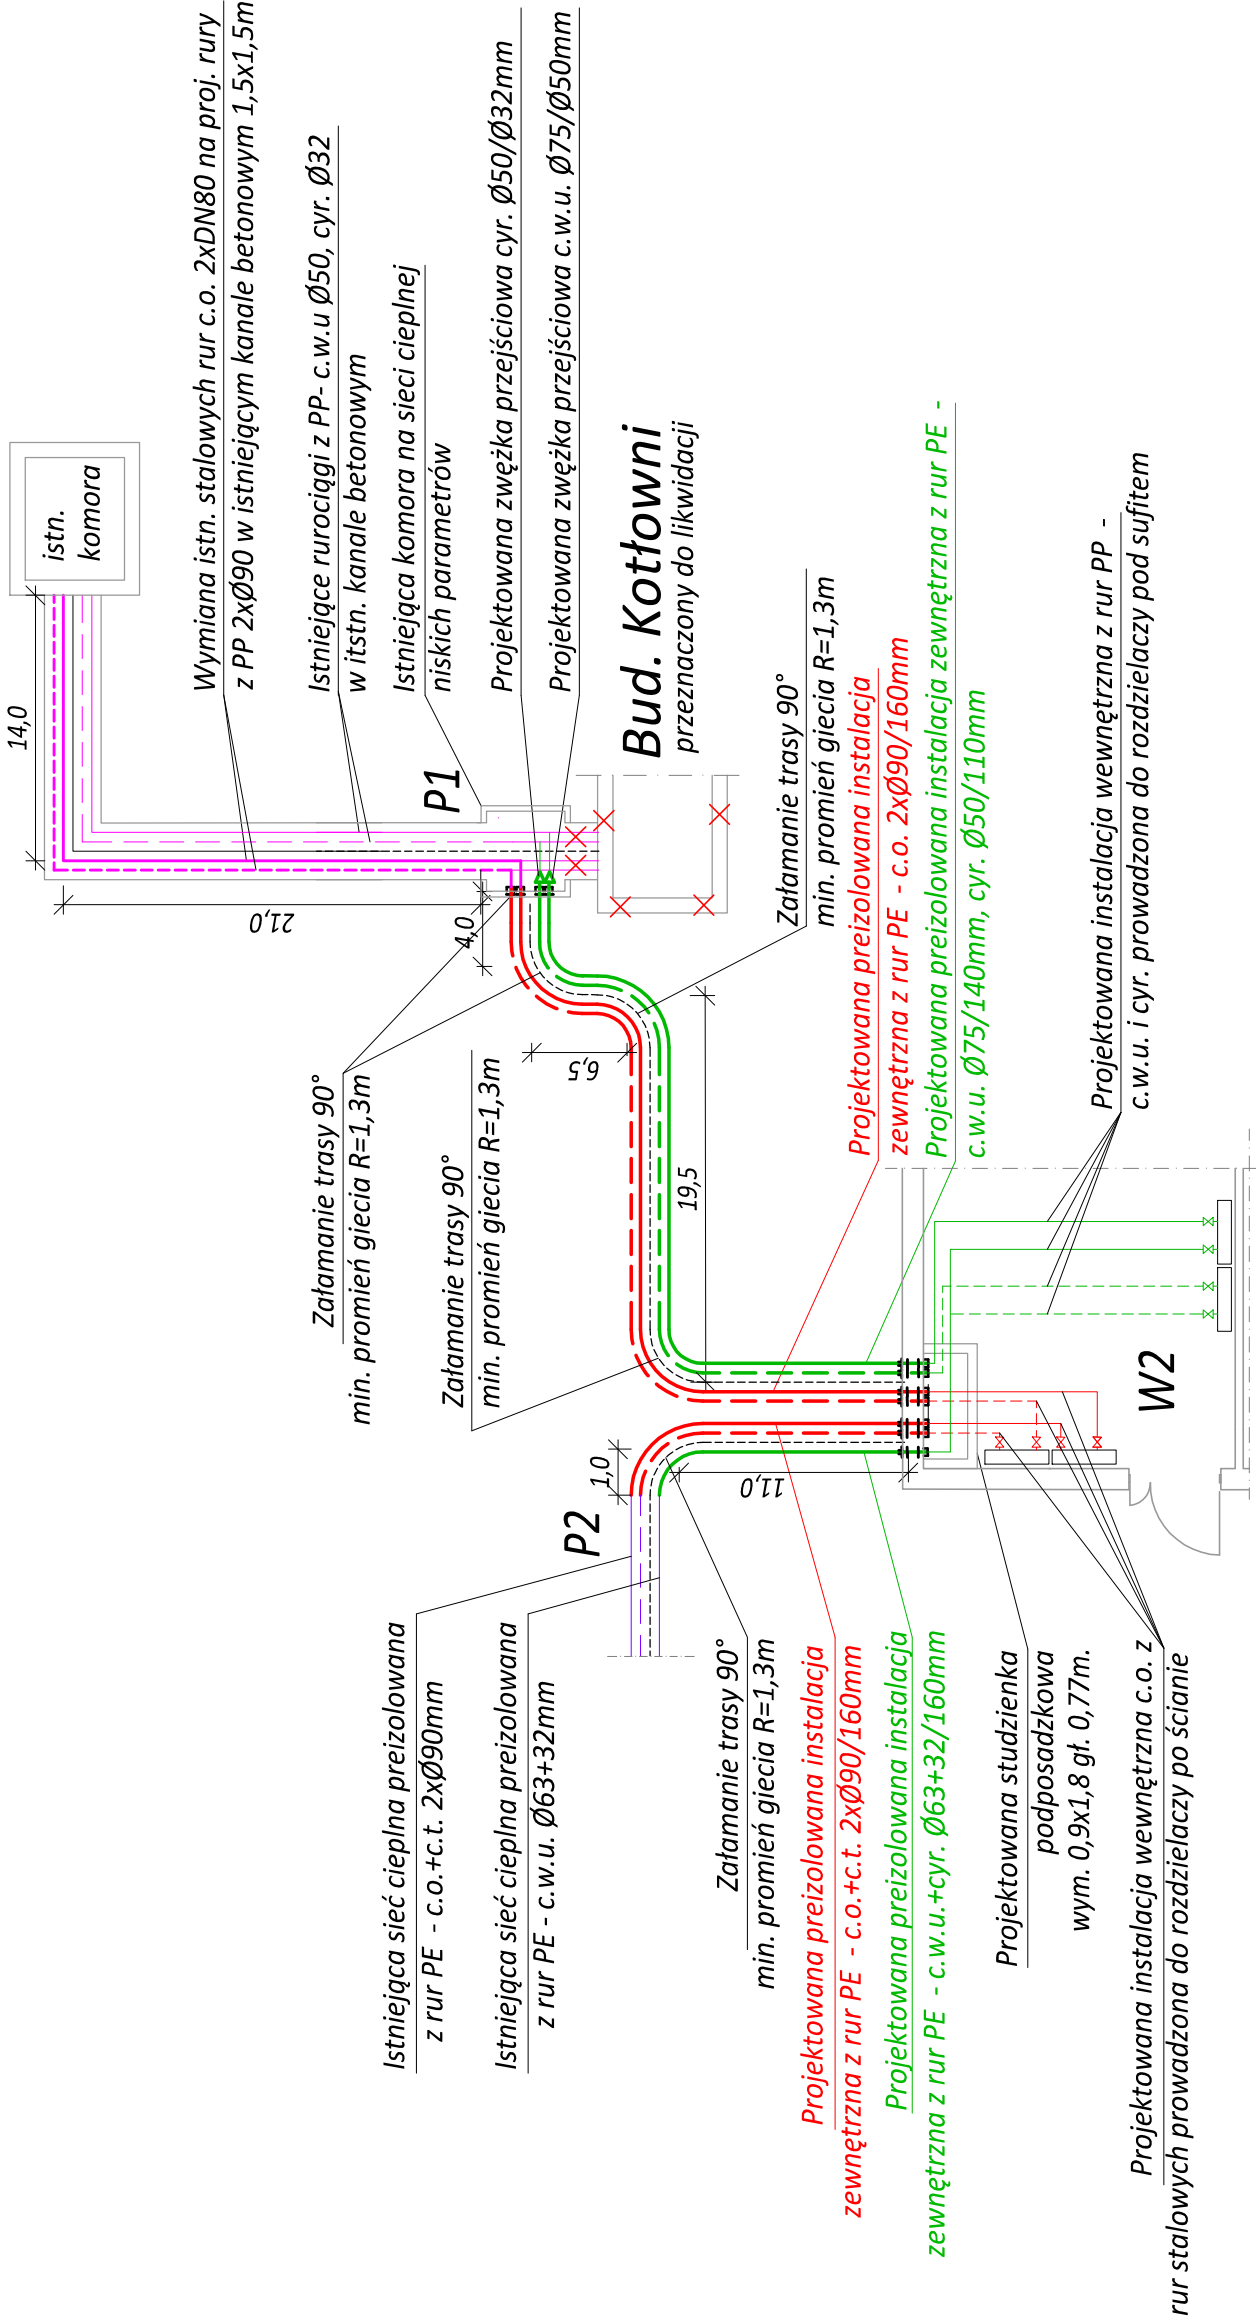

PC22

|   |   |        |               |          |
|---|---|--------|---------------|----------|
| UL. MIKŁASZEWSKIEGO 64, DAWIDY BANKOWE, 05-090 RASZYN, TEL.22 886 44 39   |   |        |               |          |
| OBIEKT  | INSTALACJA ZEWNĘTRZNA CENTRALNEGO OGRZEWANIA<br>I CIEPŁEJ WODY UŻYTKOWEJ  |        |               |          |
| TEMAT OPRACOWANIA:  | PROJEKT WYKONAWCZY<br>PRZEBUDOWY INSTALACJI ZEWNĘTRZNYCH CENTRALNEGO OGRZEWANIA<br>I CIEPŁEJ WODY UŻYTKOWEJ W ZWIĄZKU Z KONIECZNOŚCIĄ ICH<br>PODLĄCZENIA DO NOWEGO WĘZŁA CIEPŁEGO W ZŁOKALIZOWANEGO W<br>BUDYNKU PAWILONU MEDYCZNEGO NA TERENIE STOLECZNEGO CENTRUM<br>OPIEKUNCZO-LECZNICZEGO PRZY UL. MEHOFFERA 72/74 W WARSZAWIE. |        |               |          |
| PROJEKTOWAŁ<br>MGR INŻ. MARCIN JABŁŃSKI<br>OPRACOWAŁ<br>MGR INŻ. MARTA MARKOWSKA-SIDORUK<br>SPRAWDZIŁ<br>MGR INŻ. SŁAWOMIR DROZDOWSKI | NR UPRAWN.  | PODPIS | STADIUM:      | PW       |
|   | MAZ/0014/PWBS/17  |        | BRANŻA:       | SANTARNA |
|   | -   |        | NUMER RYSUNKU |          |
|   | MAZ/0206/PWOS/09  |        | 3             |          |
|   | NAZWA RYSUNKU:  |        | SKALA         |          |
|   |   | -      |               | 04.2020  |
|   |   |        |               |          |