


LEGENDA:

- ŚCIANY ISTNIEJĄCE
- ŚCIANY PROJEKTOWANE
- SCHODY PROJEKTOWANE

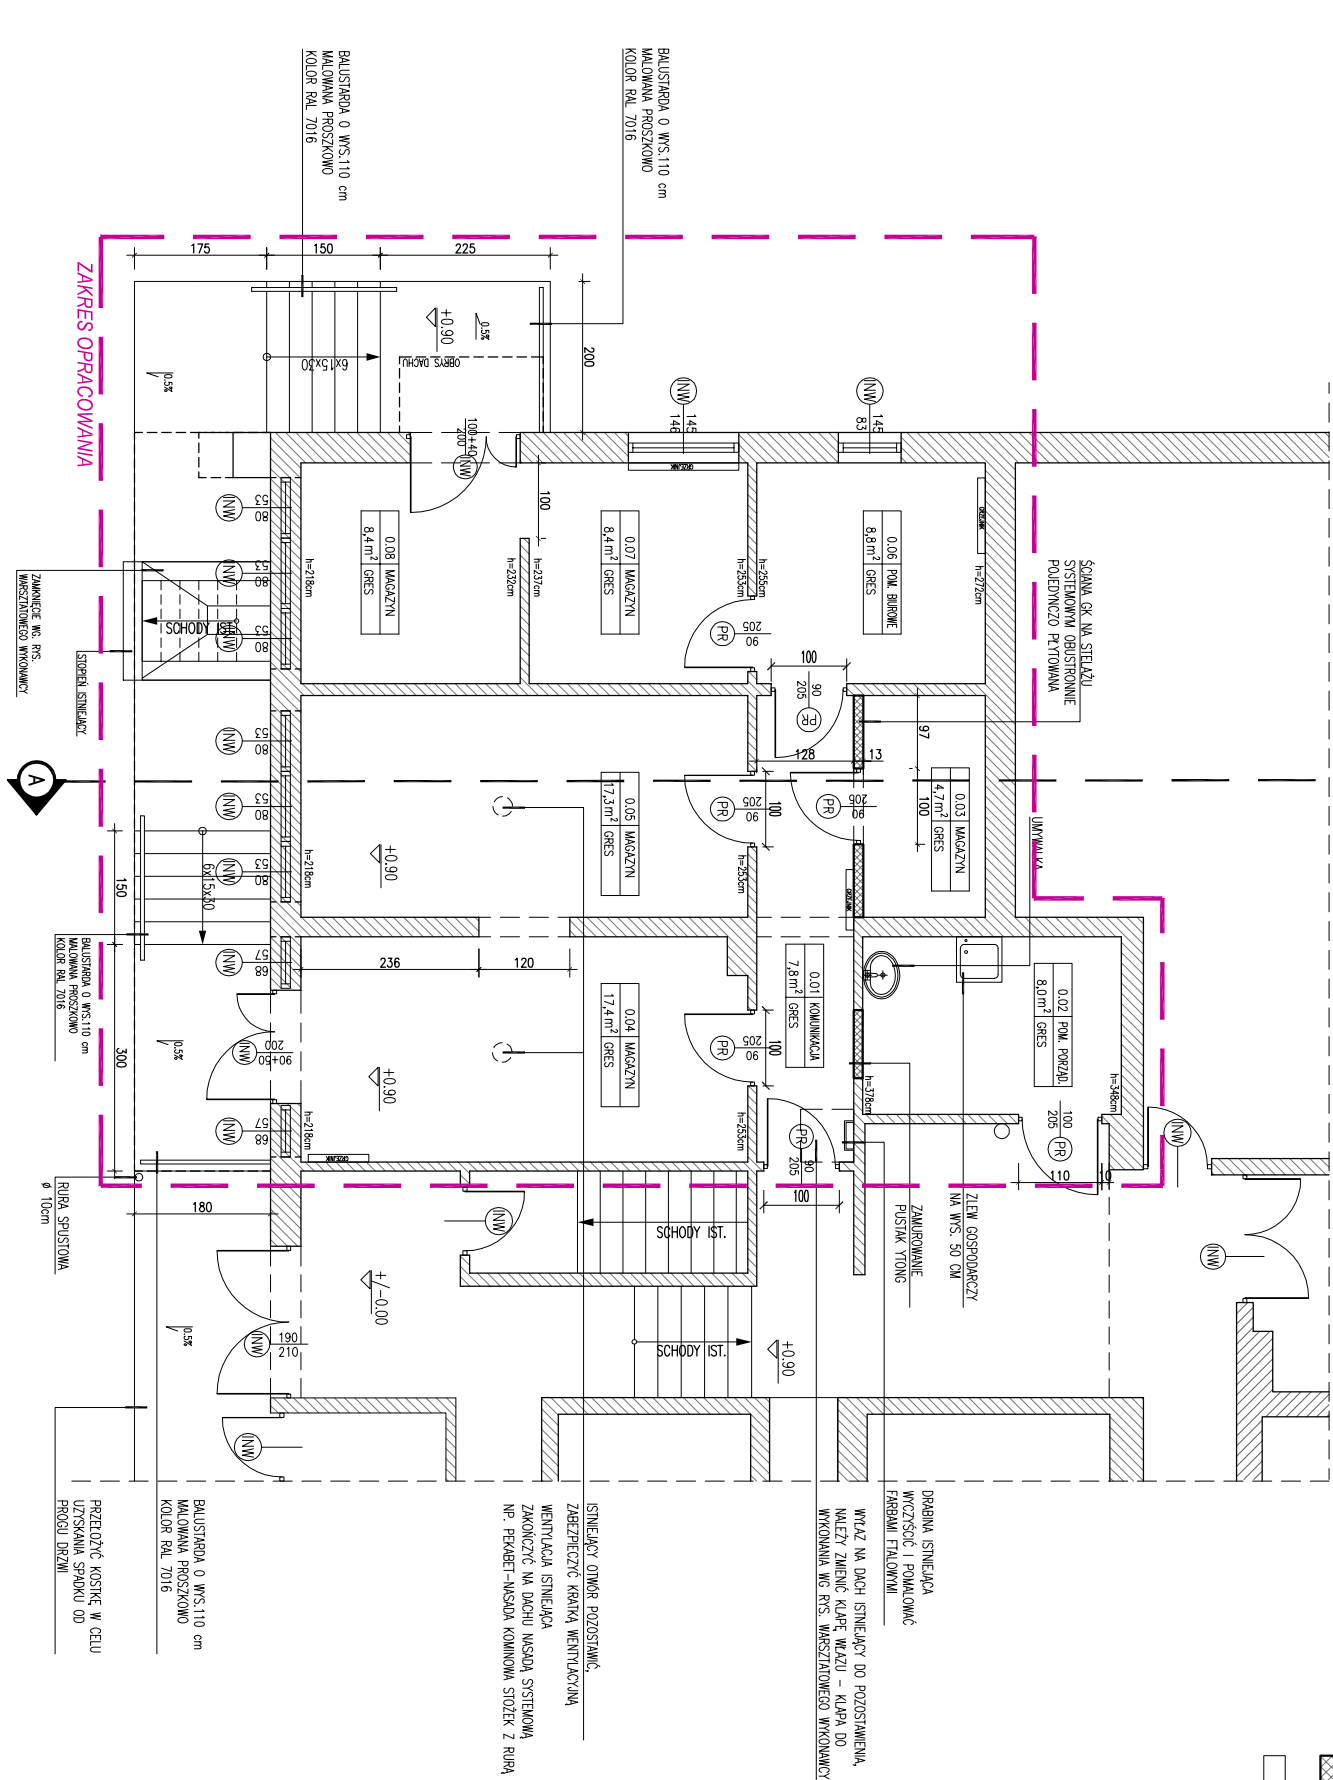

RZUT PARTERU

PRZĘKRÓJ A-A

1. PRZED PRZYSTĄPIENIEM DO ROBÓT SPRAWDZIĆ W ODPowiedNICH PROJEKTACH ROBÓT ZMIĄŻANE, EWENTUALNE WADY KOORDYNACJI PRZEDSTAWIĆ NADZOROWI AUTORSKIEMU PRZED PRZYSTĄPIENIEM DO ROBÓT. PRZEPROWADZENIE ROBÓT W PRZYPADKU STWIERDZENIA WAD KOORDYNACJI JEST ZABRONIONE. W SZCZEGÓLNOŚCI ZABRONIONE JEST PROWADZENIE ROBÓT W OPARCU O DOKUMENTACJĘ JEDNEJ BRANŻY BEZ SPRAWDZENIA JEJ ONIESIEN DO POZOSTAŁYCH BRANŻ.			
2. PRZED ZAMÓWIENIEM MATERIAŁÓW SPRAWDZIĆ WYMIARY W NATURZE, WRAZIE WYSTĄPIENIA, NIEZGODNOŚCI Z PROJEKTEM, NIEWŁOCCZNIE ZAWIADOMIĆ PROJEKTANTA.			
3. STOLARNĘ, OKIENNĄ I DRZWIOWĄ WYMIERZAĆ Z NATURY PO WYKONANIU OTWORÓW.			
4. OTWORY W ŚCIANACH DOSTOSOWAĆ DO KONKRETNEGO TYPU DRZWI.			
5. WSZELKIE NIESŁOŚCI I NIEZGODNOŚCI PROJEKTU ZE STANEM FAKTYCZNYM UZGADNIĄĆ Z ZESPÓŁEM AUTORSKIM.			
6. EWENTUALNE WADY PROJEKTOWE PRZEDSTAWIĆ W FORMIE PISEMNEJ NADZOROWI AUTORSKIEMU PRZED PRZYSTĄPIENIEM DO ROBÓT.			
7. ZESPÓŁ AUTORSKI NIE PONOSI ODPOWIEDZIALNOŚCI ZA ZMIANY PROWADZONE SAMOWOLNIE, NIEUZGODNIONE I NIE ZAPOINIOWANE PRZEZ WNI ZESPÓŁ.			
8. WSZYSTKIE ZMIANY NALEŻY UZGADNIĄĆ PISEMNIE.			
9. WYMAGANA JEST ZGODA PROJEKTANTA NA UZYSKANIE ZAMIEKNIKÓW MATERIAŁÓW UŻYTYCH W OPACOWANIU.			
10. WYKONAWCA ZOBOWIĄZANY JEST WYKONAĆ INWENTARYZACJĘ POWYKONAWCZĄ WYKONANYCH PRZEZ SIEBIĘ ROBÓT I PRZEKAZAĆ JĄ PROJEKTANTOWI.			
11. WYKONAWCA ZOBOWIĄZANY JEST NA NIETYPOWE ROZWIĄZANIA WYKONAĆ PYSUNKI WARSZTATOWE I PRZEKAZAĆ JE DO AKCEPTACJI ZESPÓŁOWI AUTORSKIEMU.			
12. DOKUMENTACJA, PROJEKTOWA, CHRONIONA, JEST PRAWEM AUTORSKIM. PROJEKTANT ZGODNIE Z USTAWĄ O PRAWIE AUTORSKIM I PRAWACH POKREWNYCH Z DNIA 04.02.1994 R. (DZIENNIK USTAW NR 24 POZ. 83 Z DNIA 23.02.1994) ZASTRZEGA PRAWA AUTORSKIE I ZAKAZUJE BEZ JEGO WIEDZY I ZGODY WYKORZYSTYWANIA TEGO PROJEKTU DO CEŁÓW HANDLOWYCH, REKLAMY I WPROWADZANIA W NIM ZMIAN.			
13. WSZELKIE ZMIANY W CZASIE BUDOWY I EKSPLOATACJI W ZAKRESIE ARCHITEKTURY NALEŻY KONSULTOWAĆ Z ZESPÓŁEM AUTORSKIM.			
14. WSZELKIE ZMIANY, KTÓRE WYKONAWCA ZDECYDUL SIĘ WPROWADZIĆ, RÓWNIEMŻ TE, KTÓRE SŁUŻĄ JEDYTNIE ZMIANIE TECHNOLOGII LUB MATERIAŁÓW WINNY BYĆ PRZEDSTAWIONE NADZOROWI AUTORSKIEMU DO AKCEPTACJI.			
15. NA WYKONAWCY CIAŻY OBOWIĄZEK OSZACOWANIA ILOŚCI MATERIAŁU Z UWZGLĘDNIENIEM OPAŁÓW TECHNOLOGICZNYCH, ILOŚCI MATERIAŁU DO BIEŻĄCEJ EKSPLOATACJI, UZGODNIE Z INWESTOREM, PRZED ZAKUPEM MATERIAŁÓW WYKONCZENIOWYCH, UZYSKAĆ PISEMNĄ AKCEPTACJĘ INWESTORA.			
16. KONTROLA, ATTESTOW, CERTYFIKATÓW I DOPUSZCZENIA DO STOSOWANIA W BUDOWNICTWIE JEST PO STRONIE KIEROWNIKA BUDOWY I INSPEKTORA NADZORU INWESTORSKIEGO.			

JENOSTWA PROJEKTOWA:	SZLIS ARCHITEKT		
INWESTOR:	STOLECZNE CENTRUM OPIEKUNCO LECCZNICZE		
BRANŻA:	ARCHITEKTURA		
PAZA:	PROJEKT BUDOWLANY		
INWESTYCJA:	REMONT POMIESZCZEŃ MAGAZYNOWYCH, SCHODÓW I RAMP		
BRANŻA:	ZEWNIĘTRZNYCH		
INWESTOR:	STOLECZNE CENTRUM OPIEKUNCO LECCZNICZE		
BRANŻA:	DZIELNICA BIAŁOŁĘKA, M. ST. WARSZAWA		
PAZA:	DZIAŁKA NR EW.: 5/1 OBRĘB: 4-03-19		
INWESTOR:	RZUT PARTERU, PRZĘKRÓJ A-A		
BRANŻA:	ŚCIANY I ELEMENTY PROJEKTOWANE		
PAZA:	RZUT PARTERU, PRZĘKRÓJ A-A		
INWESTYCJA:	ŚCIANY I ELEMENTY PROJEKTOWANE		
BRANŻA:	RZUT PARTERU, PRZĘKRÓJ A-A		
PAZA:	ŚCIANY I ELEMENTY PROJEKTOWANE		
INWESTYCJA:	RZUT PARTERU, PRZĘKRÓJ A-A		
BRANŻA:	ŚCIANY I ELEMENTY PROJEKTOWANE		
PAZA:	RZUT PARTERU, PRZĘKRÓJ A-A		
INWESTYCJA:	RZUT PARTERU, PRZĘKRÓJ A-A		
BRANŻA:	ŚCIANY I ELEMENTY PROJEKTOWANE		
PAZA:	RZUT PARTERU, PRZĘKRÓJ A-A		
INWESTYCJA:	RZUT PARTERU, PRZĘKRÓJ A-A		
BRANŻA:			