


Opracowano systemem GEO-MAP. Skala 1 : 1000. Wydrukowała: Anna Trusiewicz-Zelazek dn.: 2021.04.26 godz. 8:44:19. Str. 1/1
Sporządziło: Urząd m.st. Warszawy, Biuro Geodezji i Katastru 02-667 Warszawa ul. Sandomierska 12
układ wysokościowy: PL-EVRF2007-NH, układ współrzędnych płaskich: PL-2000 7(21)

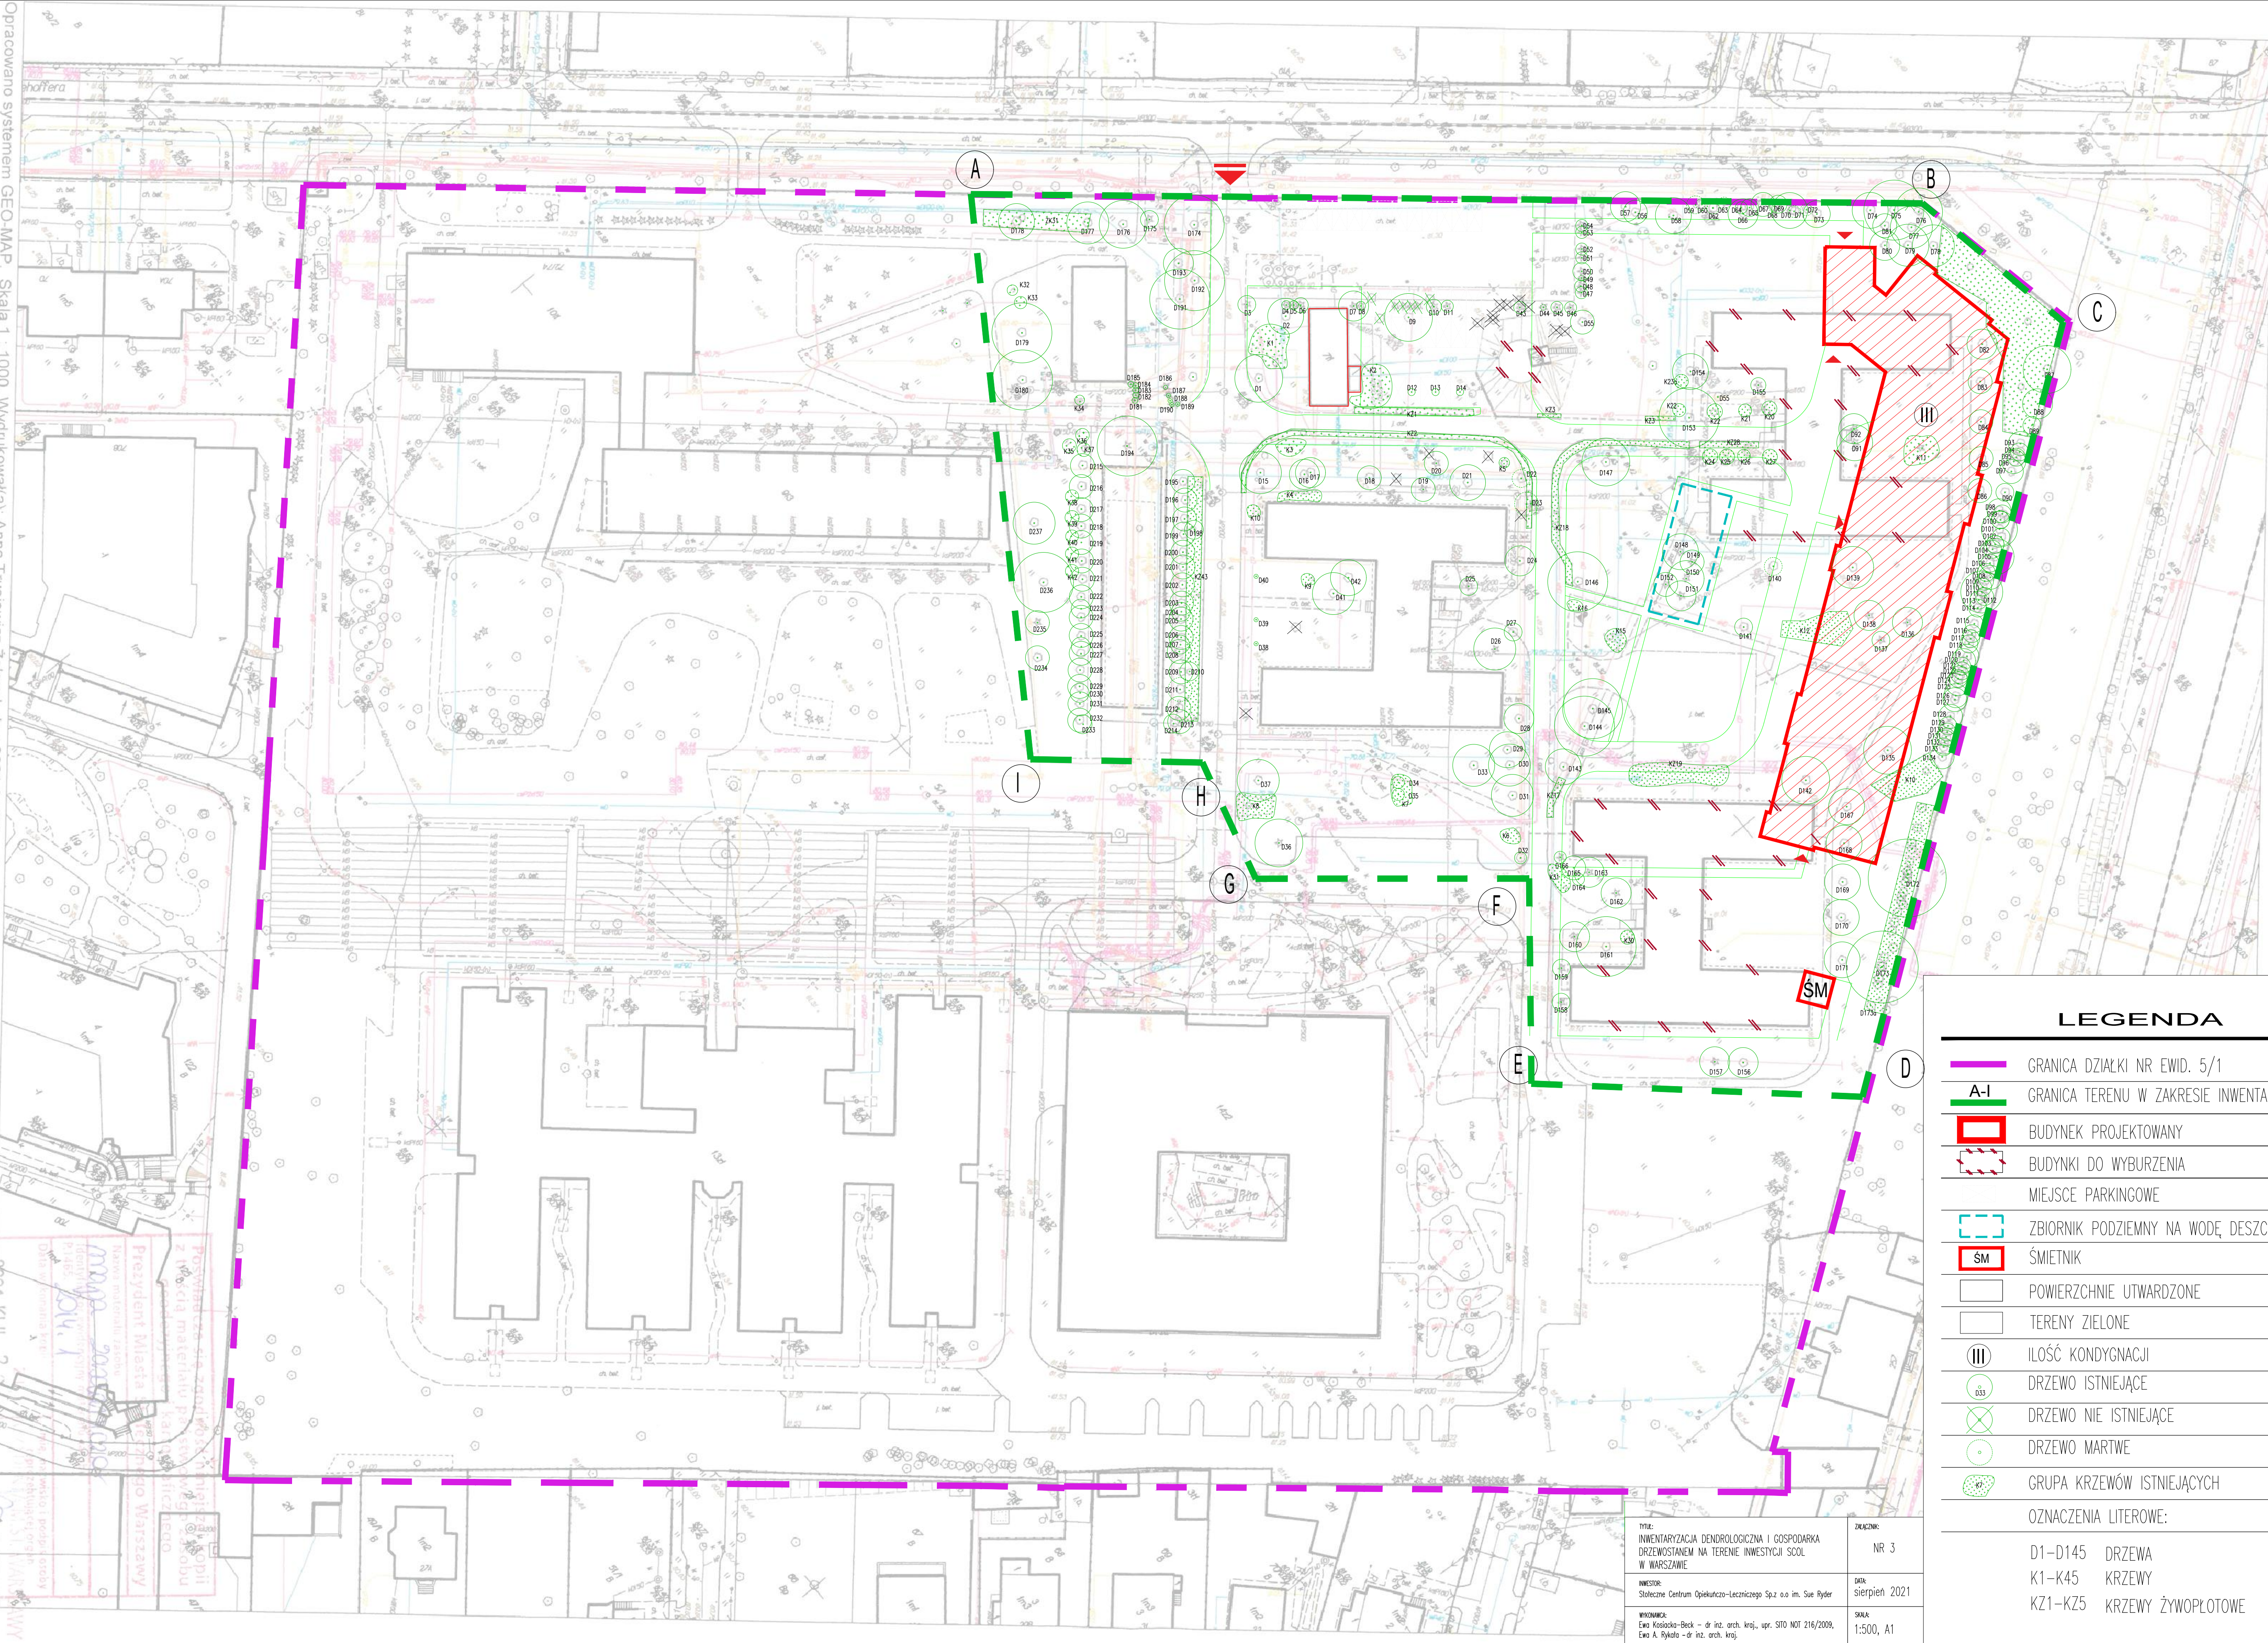

LEGENDA

- GRANICA DZIAŁKI NR EWID. 5/1
- A-I GRANICA TERENU W ZAKRESIE INWENTARYZACJI
- BUDYNEK PROJEKTOWANY
- BUDYNKI DO WYBURZENIA
- MIĘSCA PARKINGOWE
- ZBIORNIK PODZIEMNY NA WODĘ DESZCZOWĄ
- ŚMIETNIK
- POWIERZCHNIE UTWARDZONE
- TERENY ZIELONE
- III IŁOŚĆ KONDYGNACJI
- D3 DRZEWO ISTNIEJĄCE
- X DRZEWO NIE ISTNIEJĄCE
- DRZEWO MARTWE
- GRUPA KRZEWÓW ISTNIEJĄCYCH
- OZNACZENIA LITEROWE:
 - D1-D145 DRZEWA
 - K1-K45 KRZEWY
 - KZ1-KZ5 KRZEWY ŻYWIOTOWE

| | |
|--|------------------------|
| Tytuł: INWENTARYZACJA DENDROLOGICZNA I GOSPODARKA DRZEWOSTANEM NA TERENIE INWESTYCJI SCOL W WARSZAWIE | Znaczenie: NR 3 |
| INWESTOR: Stołeczne Centrum Opiekuńczo-Leczniczego Sp. z o.o. im. Sue Ryder | Data: sierpień 2021 |
| WYKONAWCA: Ewa Kosińska-Beck - dr inż. arch. kraj., upr. SIO NOT 216/2009, Ewa A. Rykalo - dr inż. arch. kraj. | Skala: 1:500, A1 |